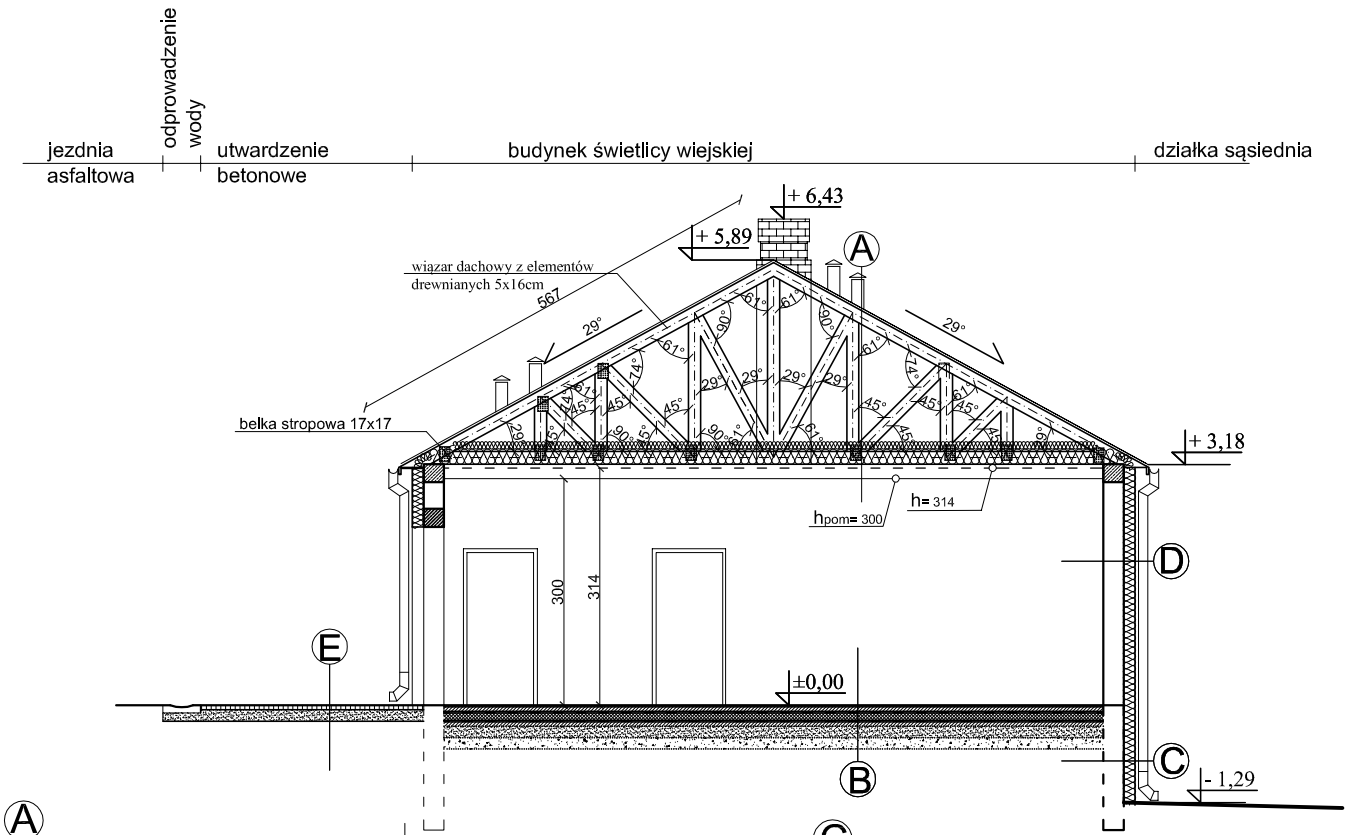

A

blachodachówka
deskowanie
konstrukcja drewniana - wiązary
pustka (poddasze)
wełna mineralna 15 cm ułożona na konstrukcji
dolny pas konstrukcji
pomiędzy belkami wełna mineralna 15cm
folia paroizolacyjna
konstrukcja stalowa do płyt g-k
płyty g-k 12mm
pustka powietrzna - stelzą do sufitu
kasetony 60x60cm na ruszczie aluminowym

B

płytki gresowe
klej
wylewka betonowa
izolacja przeciwwilgociowa - folia min. 0,2 mm
izolacja termiczna styropian gr. 10cm
izolacja przeciwwodna - folia min. 0,2 mm
wylewka betonowa B15 gr. 15 cm
piasek zagęszczony (I>0,97)
grunt rodzimy

C

tynk zewnętrzny
wyprawa klejowa z siatką
tyropian 15cm
ściana fundamentowa

D

tynk zewnętrzny
wyprawa klejowa z siatką
ściana osłonowa murowana
tynk wewnętrzny
ruszt stalowy
płyta gipsowo-kartonowa (łazienka i kuchnia płyta zielona)
(w łazience i kuchni glazura do 2,0m.)

E

kostka betonowa gr.8,0 cm.
podsypka piaskowa wymieszna z cementem
zagęszczony grunt

temat opracowania:

REMONT ŚWIETLICY WIEJSKIEJ

faza opracowania:

PROJEKT BUDWOWLANY

PRZEKRÓJ A-A

a3

ul. Mickiewicza 1b
07-100 Węgrów

inwestor:	adres inwestycji:
GMINA KORYTNICA ul. A.Małkowskiego 20 07-120 Korytnica	dz. nr 244 Leśniki gm. Korytnica

skala
1:100

numer rysunku:

14

opracowanie:
mgr inż. arch. Magdalena Gierłowska
mgr inż. arch. Łukasz Gierłowski
projekt :
mgr inż. arch. Helena Kraszewska
nr upr. 373/74/Wm

branża:
architektoniczna

data:
01. 2015 r.

UWAGA: RYSUNKI ROZPATRYWAĆ Z RYSUNKAMI BRANŻOWYMI

Rozpowszechnianie opracowania (w całości lub części) lub przekazywanie w jakiejkolwiek formie, bez zgody autora jest zabronione i podlega odpowiedzialności karnej z mocy art.116,117,118 ustawy dn. 14 lutego 1994r. o prawie autorskim i prawach pokrewnych (Dz.U. nr 24poz83 z 1994r).