


LEGENDA:

===== PROJEKTOWANA NAWIERZCHNIA Z KRUSZYWA BETONOWEGO

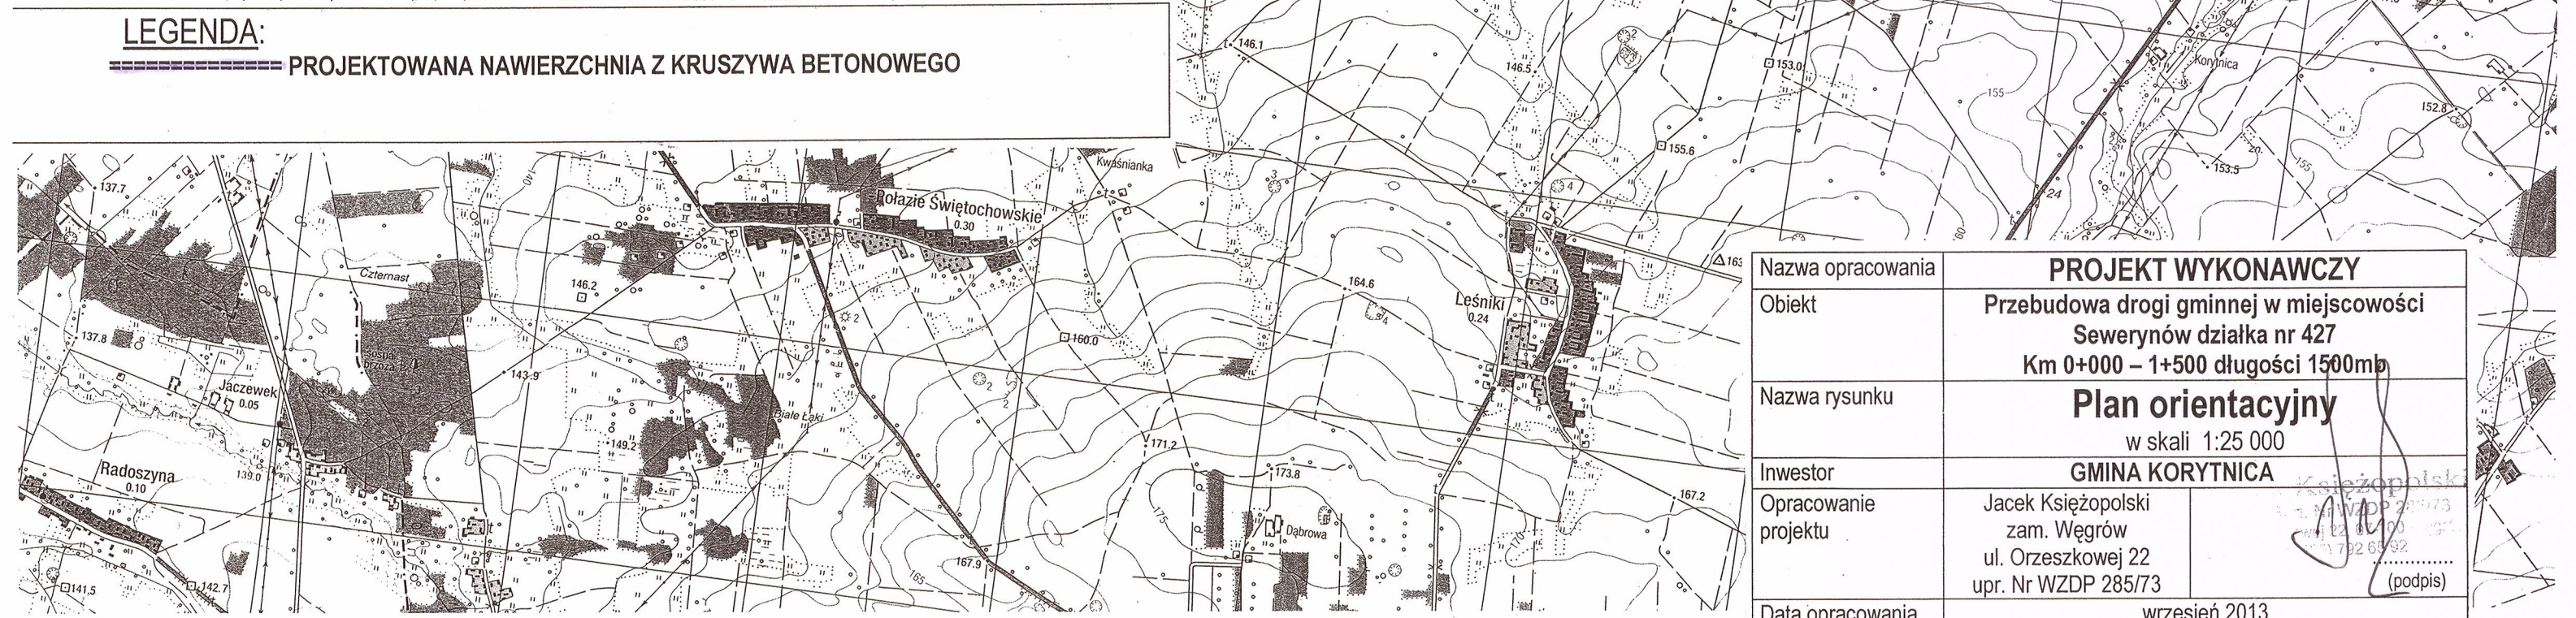

Nazwa opracowania	PROJEKT WYKONAWCZY	
Objekt	Przebudowa drogi gminnej w miejscowości Sewerynów działka nr 427 Km 0+000 – 1+500 długości 1500mb	
Nazwa rysunku	Plan orientacyjny w skali 1:25 000	
Inwestor	GMINA KORYTNICA	
Opracowanie projektu	Jacek Księżopolski zam. Węgrowski ul. Orzeszkowej 22 upr. Nr WZDP 285/73	 (podpis)
Data opracowania	wrzesień 2013	