


- 1 KROKWIĘ 8/16
- 2 MURŁĄTY 14/14
- 3 PŁATWIE POSREDNIE 18/16
- 4 SŁUPU 16/16
- 5 PŁATWIE NAROŻNE 10/16
- 6 JĘTKI 8/16
- 7 DESKA CZOŁOWA 4/15
- 8 DESKA BOCZNA 4/16
- 9 WYMIANY 8/16

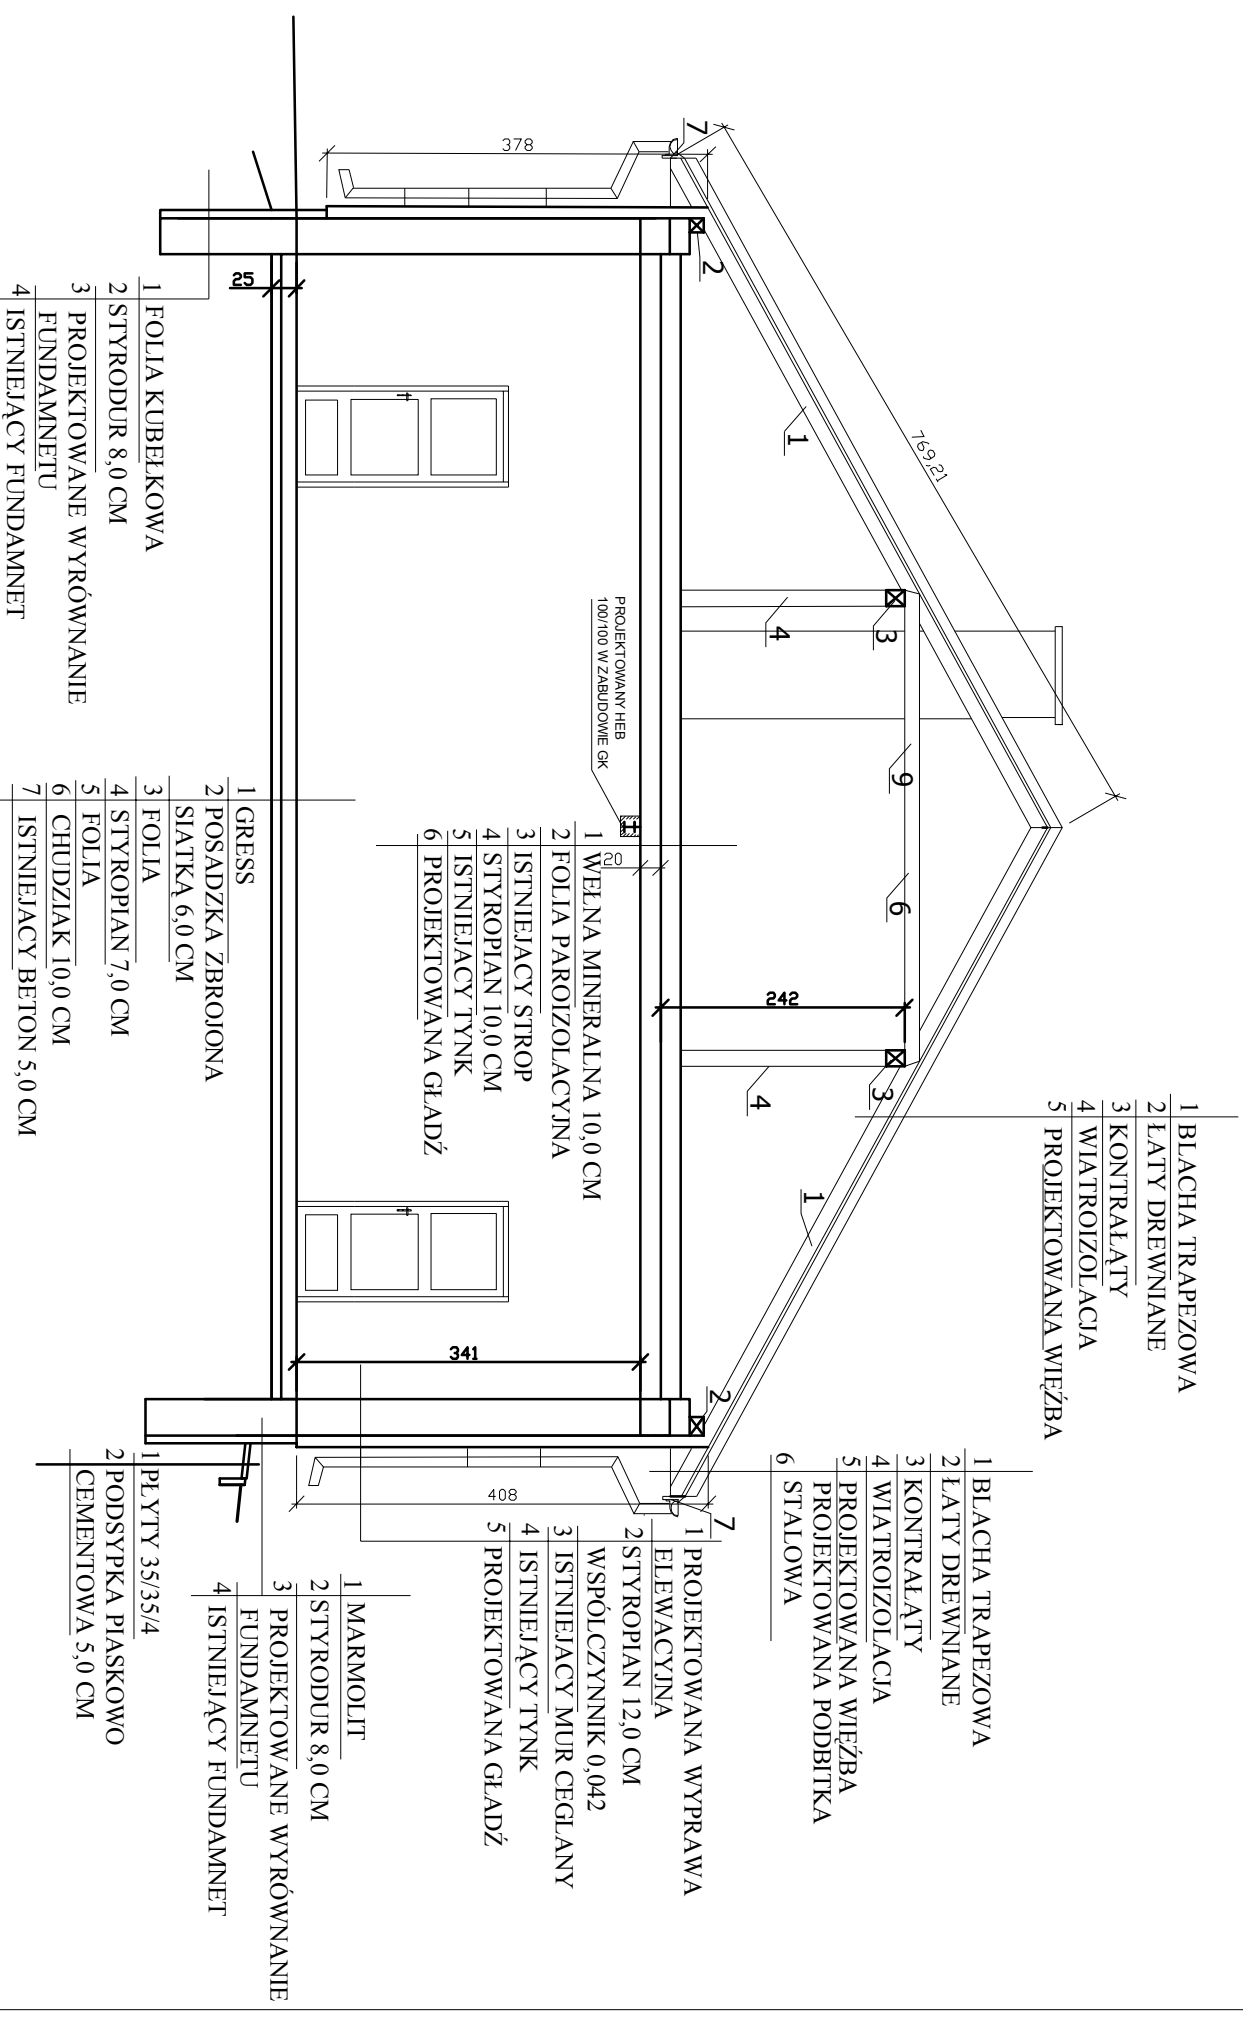

- 1 FOLIA KUBEKOWA
- 2 STYRODUR 8,0 CM
- 3 PROJEKTOWANE WYRÓWNANIE FUNDAMNETU
- 4 ISTNIEJĄCY FUNDAMNET

- 1 GRESS
- 2 POSADZKA ZBROJONA SIATKĄ 6,0 CM
- 3 FOLIA
- 4 STYROPIAN 7,0 CM
- 5 FOLIA
- 6 CHUDZIAK 10,0 CM
- 7 ISTNIEJĄCY BETON 5,0 CM

- 1 PEŁTY 35/35/4
- 2 PODSYPKA PIASKOWO CEMENTOWA 5,0 CM
- 3 PROJEKTOWANE WYRÓWNANIE FUNDAMNETU
- 4 ISTNIEJĄCY FUNDAMNET

- 1 WELNA MINERALNA 10,0 CM
- 2 FOLIA PAROIZOLACYJNA
- 3 ISTNIEJĄCY STROP
- 4 STYROPIAN 10,0 CM
- 5 ISTNIEJĄCY TYNK
- 6 PROJEKTOWANA GŁADŹ

- 1 MARMOLIT
- 2 STYRODUR 8,0 CM
- 3 PROJEKTOWANE WYRÓWNANIE FUNDAMNETU
- 4 ISTNIEJĄCY FUNDAMNET

- 1 PEŁTY 35/35/4
- 2 PODSYPKA PIASKOWO CEMENTOWA 5,0 CM
- 3 PROJEKTOWANA WYPRAWA ELEWACYJNA
- 4 STYROPIAN 12,0 CM
- WSPÓLCZYNNIK 0,042
- 5 ISTNIEJĄCY MUR CEGLANY
- 6 ISTNIEJĄCY TYNK
- 7 PROJEKTOWANA GŁADŹ

- 1 BLACHA TRAPEZOWA
- 2 ŁĄTY DREWNIANE
- 3 KONTRALĄTY
- 4 WIĄTRIZOLACJA
- 5 PROJEKTOWANA WIĘZBA
- 6 STALOWA

Adres obiektu budowlanego	
WIELĄDKI GMINA KORYTNICA	
OPIS SZKIC WYKONAWCZY DO REMONTU BUDYNKU ŚWIETLICY WIEJSKIEJ PRZEKROJ A-A	SKALA NR RYSUNKU 1:75 3
Opis Marcin Kowalczyk	Podpis