


Przekrój normalny skala 1:50

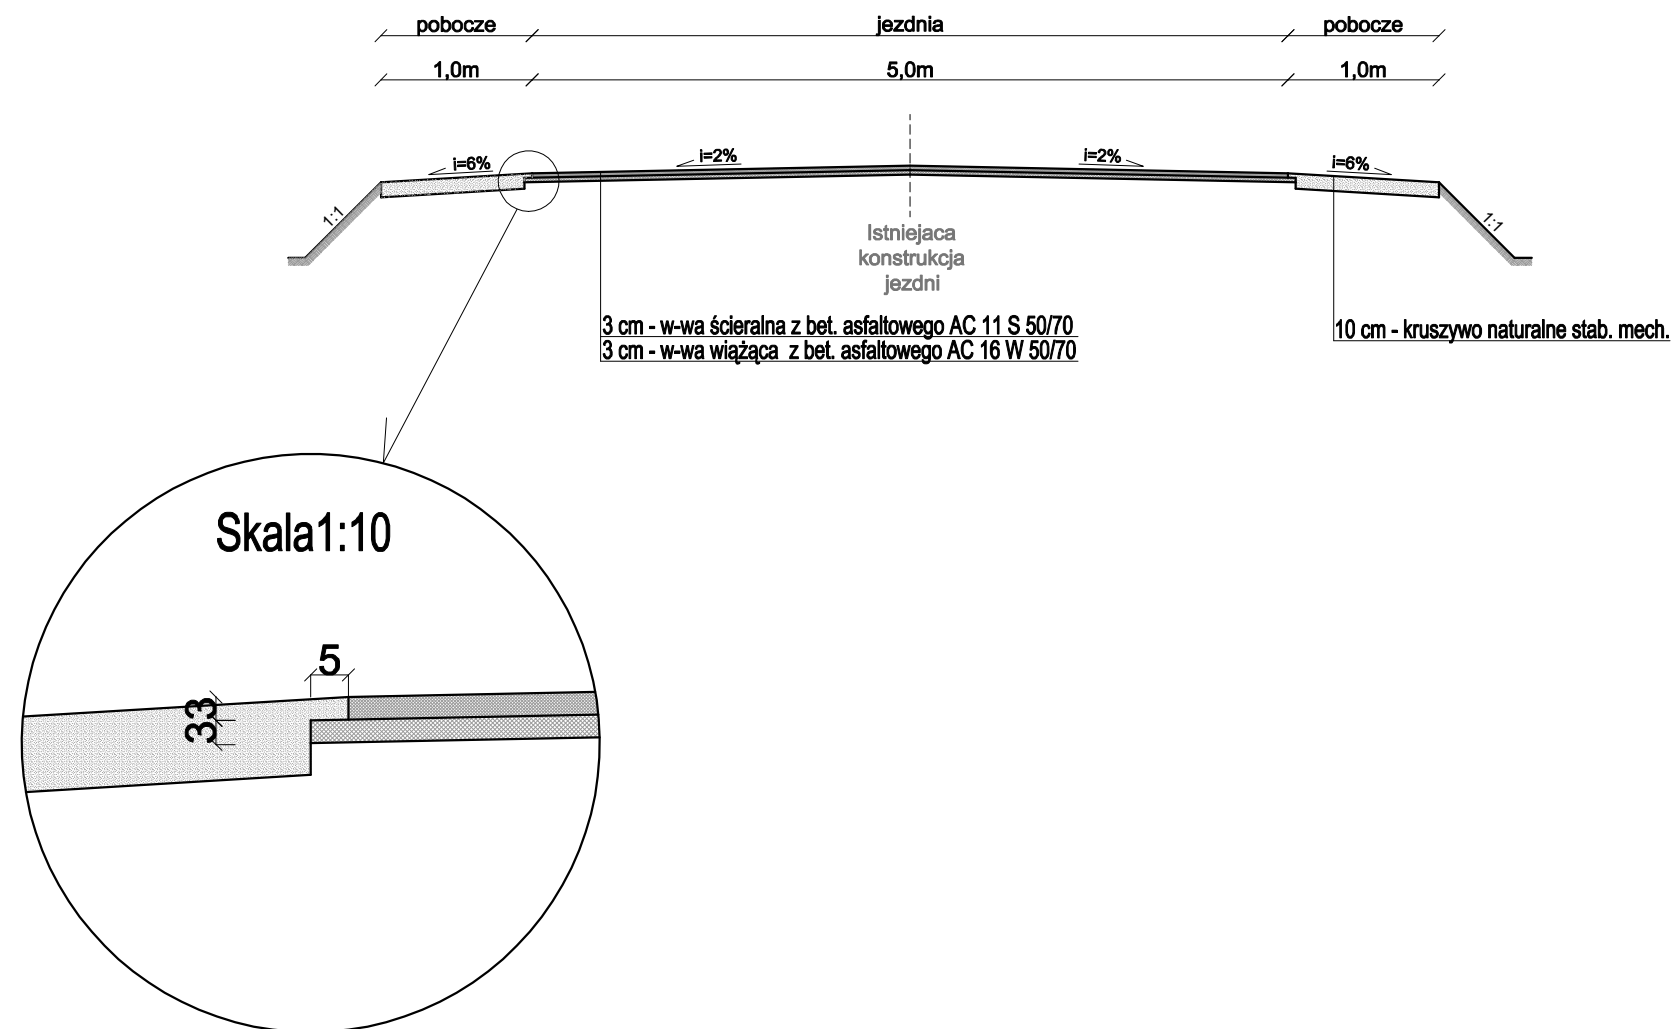

 "MGTECH" Grzegorz Toczyski ul. Czerwonego Kapturka 20 08-110 Siedlce NIP: 821-209-48-20 e-mail: grzegorz_toczyski@o2.pl			
Temat opracowania: Przebudowa drogi gminnej Pniewnik – Stary Świętochów			
Tytuł rysunku: Szczegół konstrukcyjny		Rys 3	
Imię i Nazwisko Projektant mgr inż. Grzegorz Toczyski <small>upr. budowlane do projektowania bez ograniczeń w specjalności drogowej nr MAZ.0407/PODD/10</small>		Podpis Skala: 1:500 Stadium: Materiały do zgłoszenia Branża: Drogowa Data: Lipiec 2015r	