



0.15 0.14 0.14 0.14 0.14

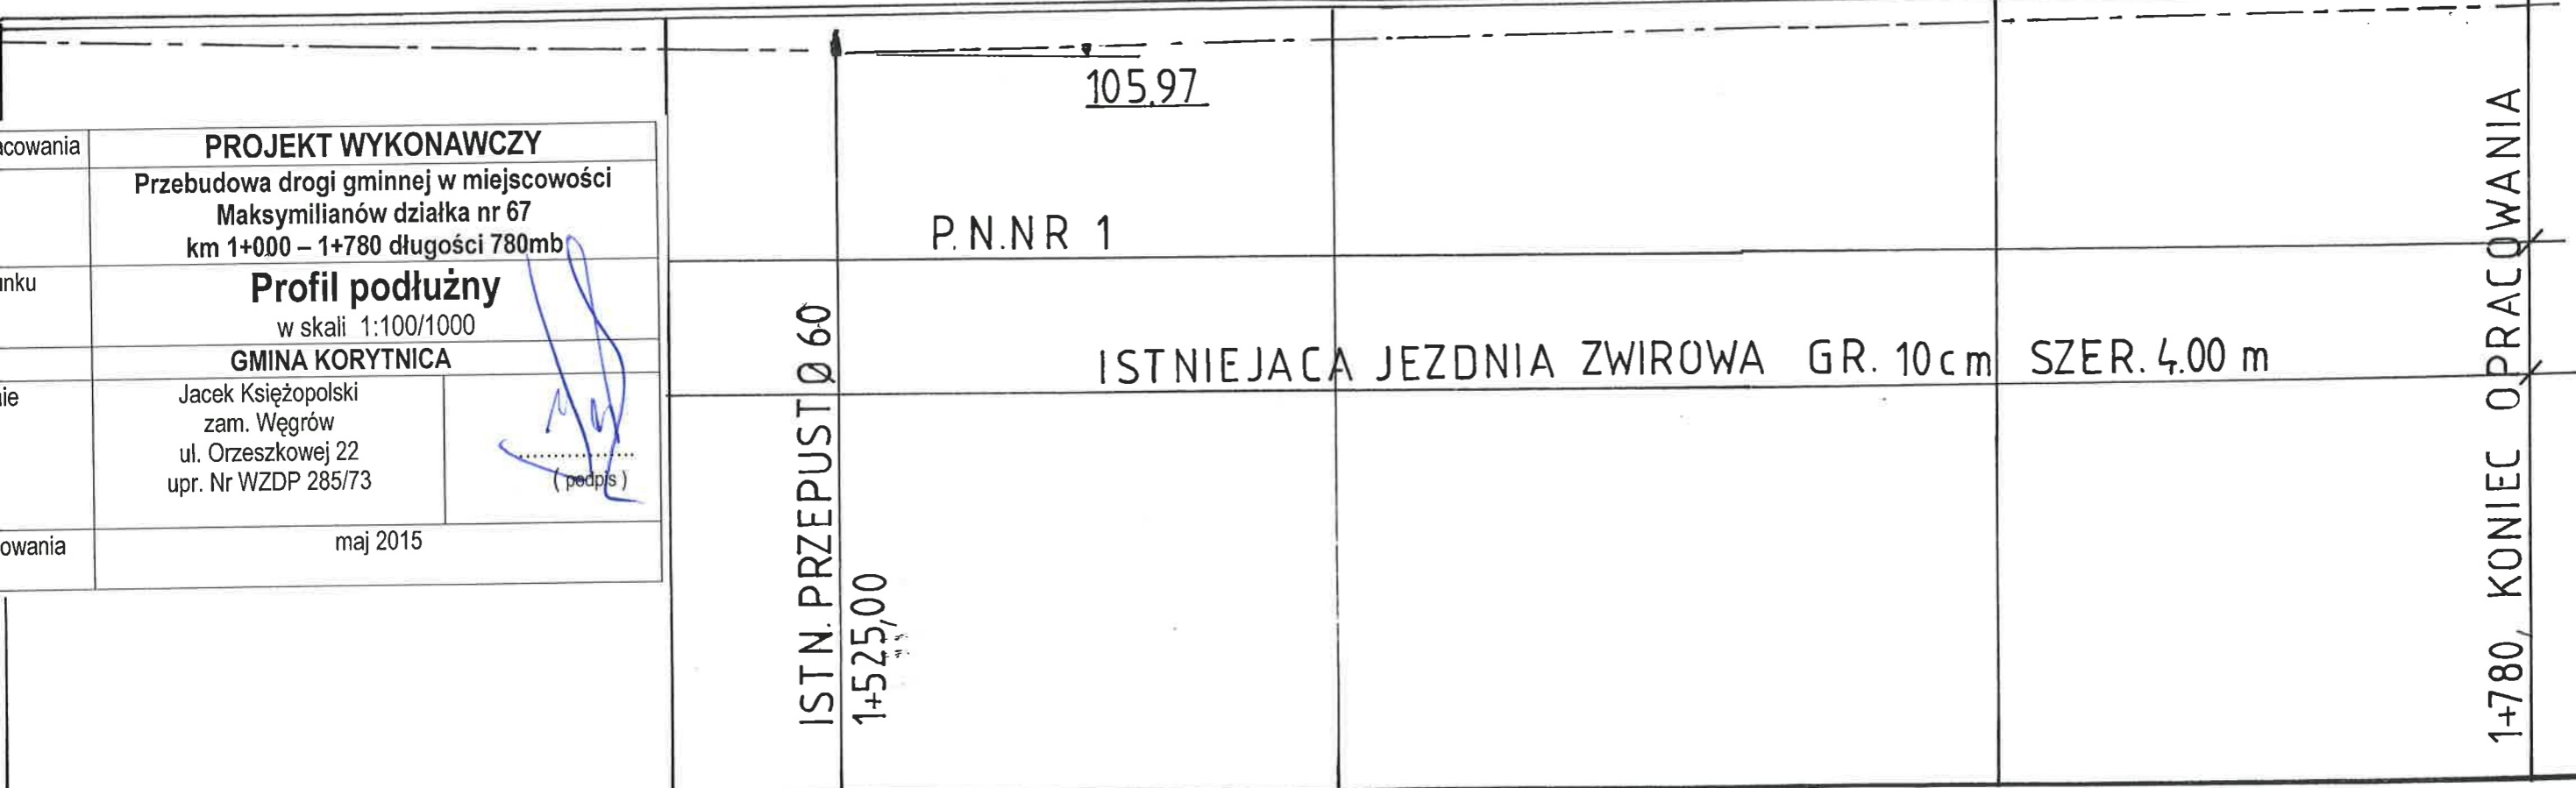

Przebudowania	<b>PROJEKT WYKONAWCZY</b>	
	Przebudowa drogi gminnej w miejscowości Maksymilianów działka nr 67 km 1+000 - 1+780 długości 780mb	
Linku	<b>Profil podłużny</b>	
	w skali 1:100/1000	
	GMINA KORYTNICA	
ie	Jacek Książopolski zam. Węgrów ul. Orzeszkowej 22 upr. Nr WZDP 285/73	(podpis)
owania	maj 2015	

6.70 106.75 106.80 107.05 107.16

6.55 106.61 106.66 106.91 107.02

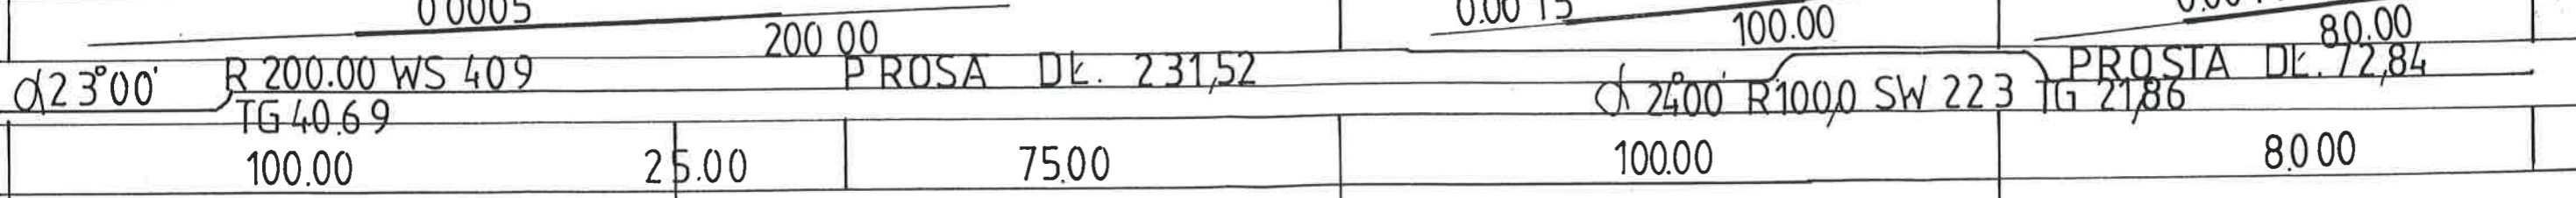

4 5 6 7