
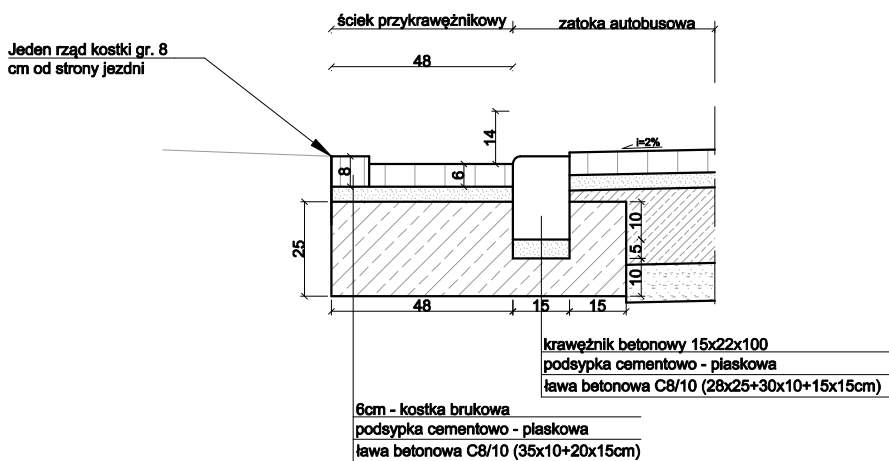


Ściek przykrawężnikowy skala 1:50

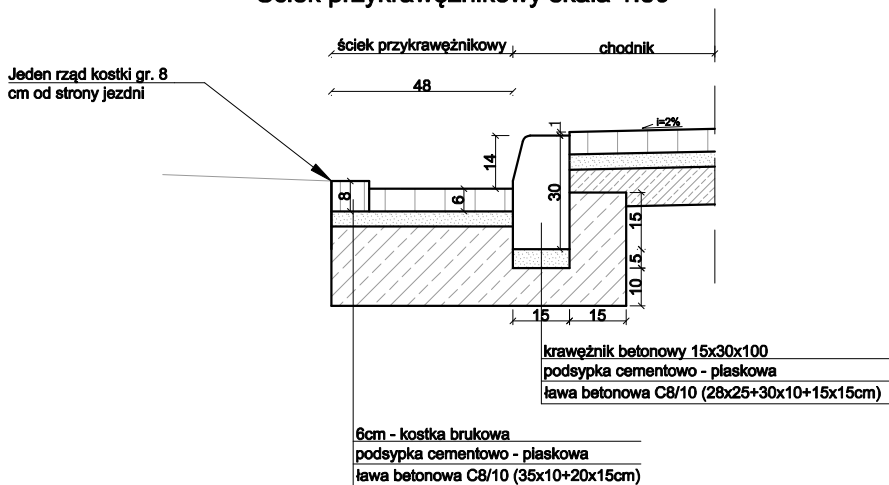

Temat opracowania:			
Przebudowa drogi powiatowej w miejscowości Górkki Grubaki, gmina Korytnica			
Tytuł rysunku: Szczegóły konstrukcyjne - ściek przykrawężnikowy			Rys 2-1
Imię i Nazwisko		Podpis	
Projektant mgr inż. Grzegorz Toczyski upr. budowlane do projektowania bez ograniczeń w specjalności drogowej nr MAZ/0407/POOD/10		Skala:	1:50
		Stadium:	PW
		Branża:	Drogowa
		Data:	07. 2018