


PRZEKRÓJ NORMAJNY NR 3

KM 0+000 – 0+240

PRZEKRÓJ NORMAJNY NR 2

KM 0+000 – 0+250

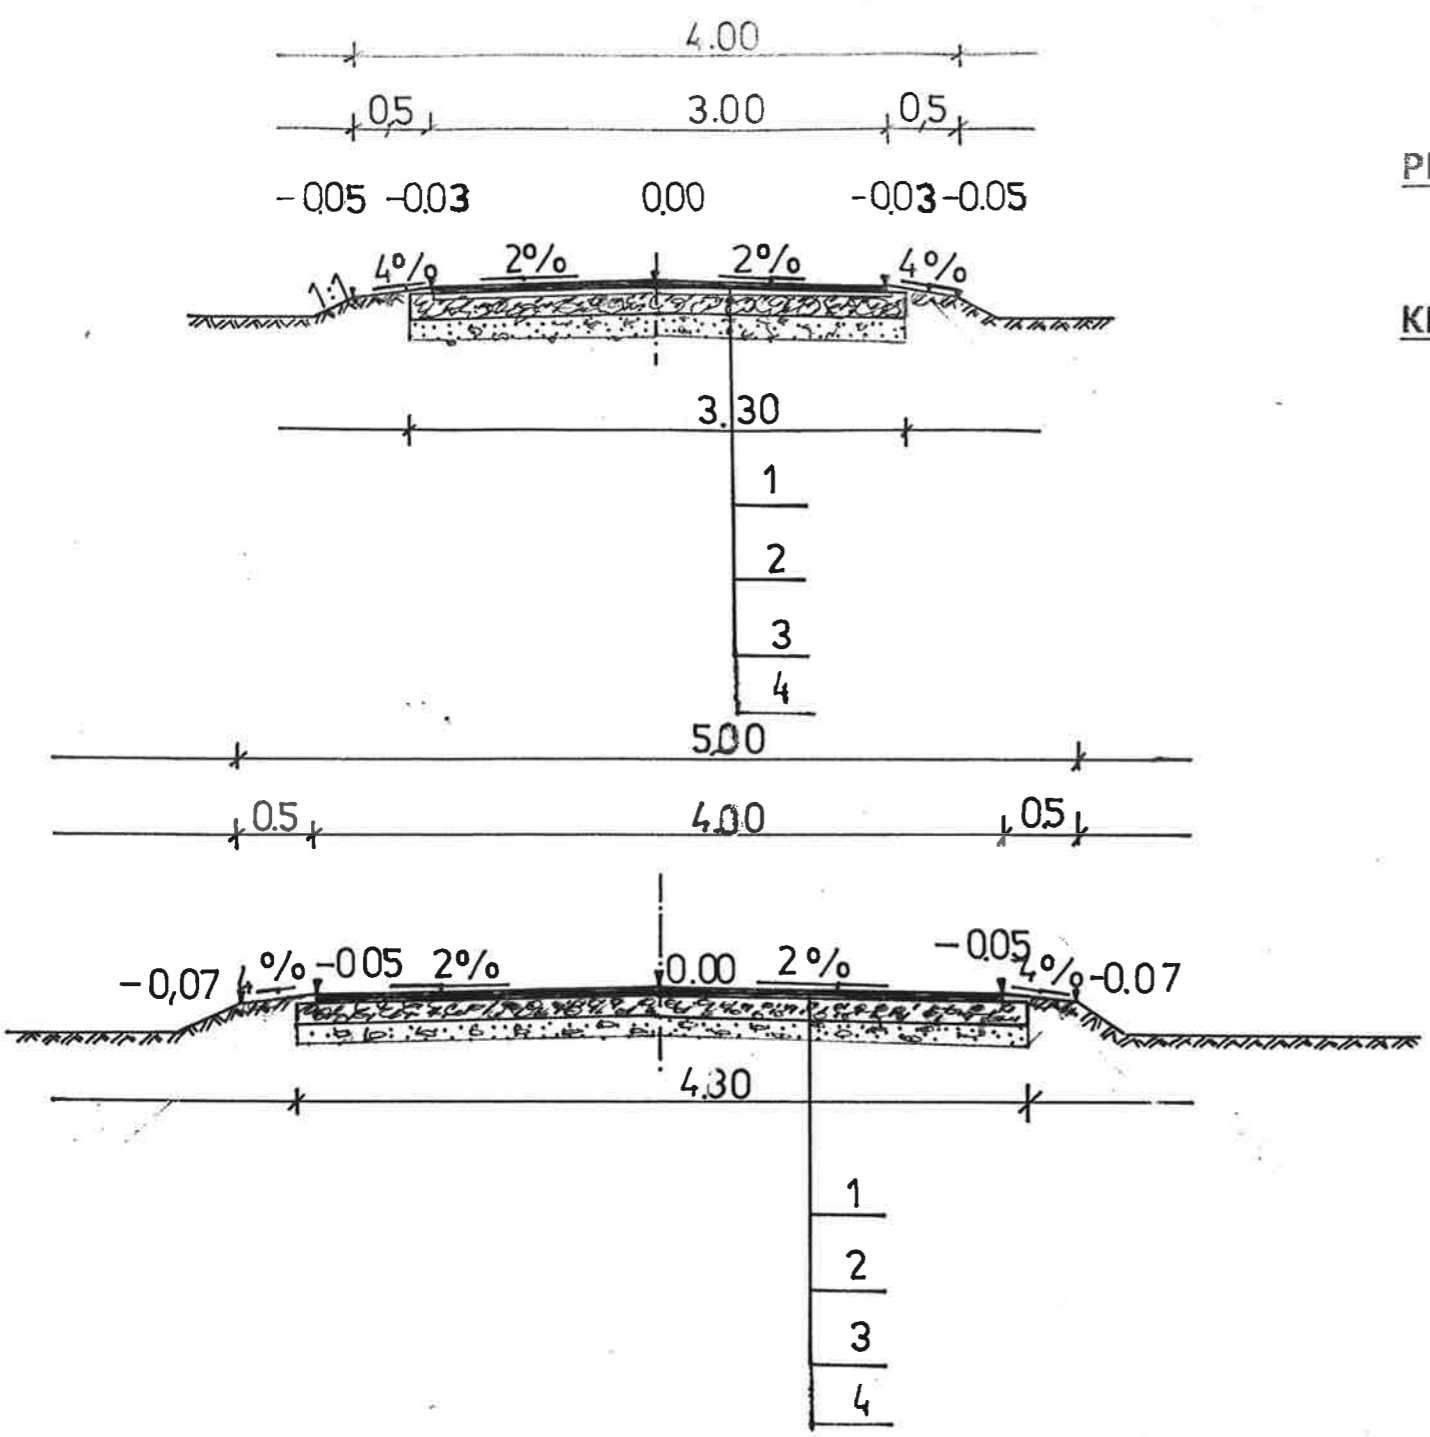

- LEGENDA:**
1. PROJEKTOWANA NAWIERZCHNIA Z MIESZANEK MINERALNO – BITUMICZNYCH GRYSOWO – ŻWIROWYCH AC 11S 50/70- WARSTWA ŚCIERALNA GRUBOŚCI 3CM
 2. PROJEKTOWANA NAWIERZCHNIA Z MIESZANEK MINERALNO – BITUMICZNYCH GRYSOWO – ŻWIROWYCH –WARSTWA WIAŻĄCA AC 16w 50/70 GRUBOŚCI 3 CM
 3. PROJEKTOWANA PODBUDOWA Z KRUSZYWA ŁAMANEGO 0/31,5MM – GR. WARSTWY 10CM
 4. ISTNIEJĄCA NAWIERZCHNIA TŁUCZNIOWA

Nazwa opracowania	PROJEKT WYKONAWCZY	
Obiekt	Przebudowa dróg wewnętrznych w miejscowości Dąbrowa o łącznej długości 990mb - odcinek 1 km 0+000 do 0+500 długość 500mb - odcinek 2 km 0+000 do 0+250 długość 250mb - odcinek 3 km 0+000 do 0+240 długość 240mb	
Nazwa rysunku	Przekroje normalne Nr 2 i Nr 3 w skali 1:50	
Inwestor	WÓJT GMINY KORYTNICA	
Opracowanie projektu	Jacek Księżopolski zam. Węgrów ul. Orzeszkowej 22 upr. Nr WZDP 285/73 (podpis)
Data opracowania	marzec 2019r	