



# Przekrój IV-IV

## 0+10m

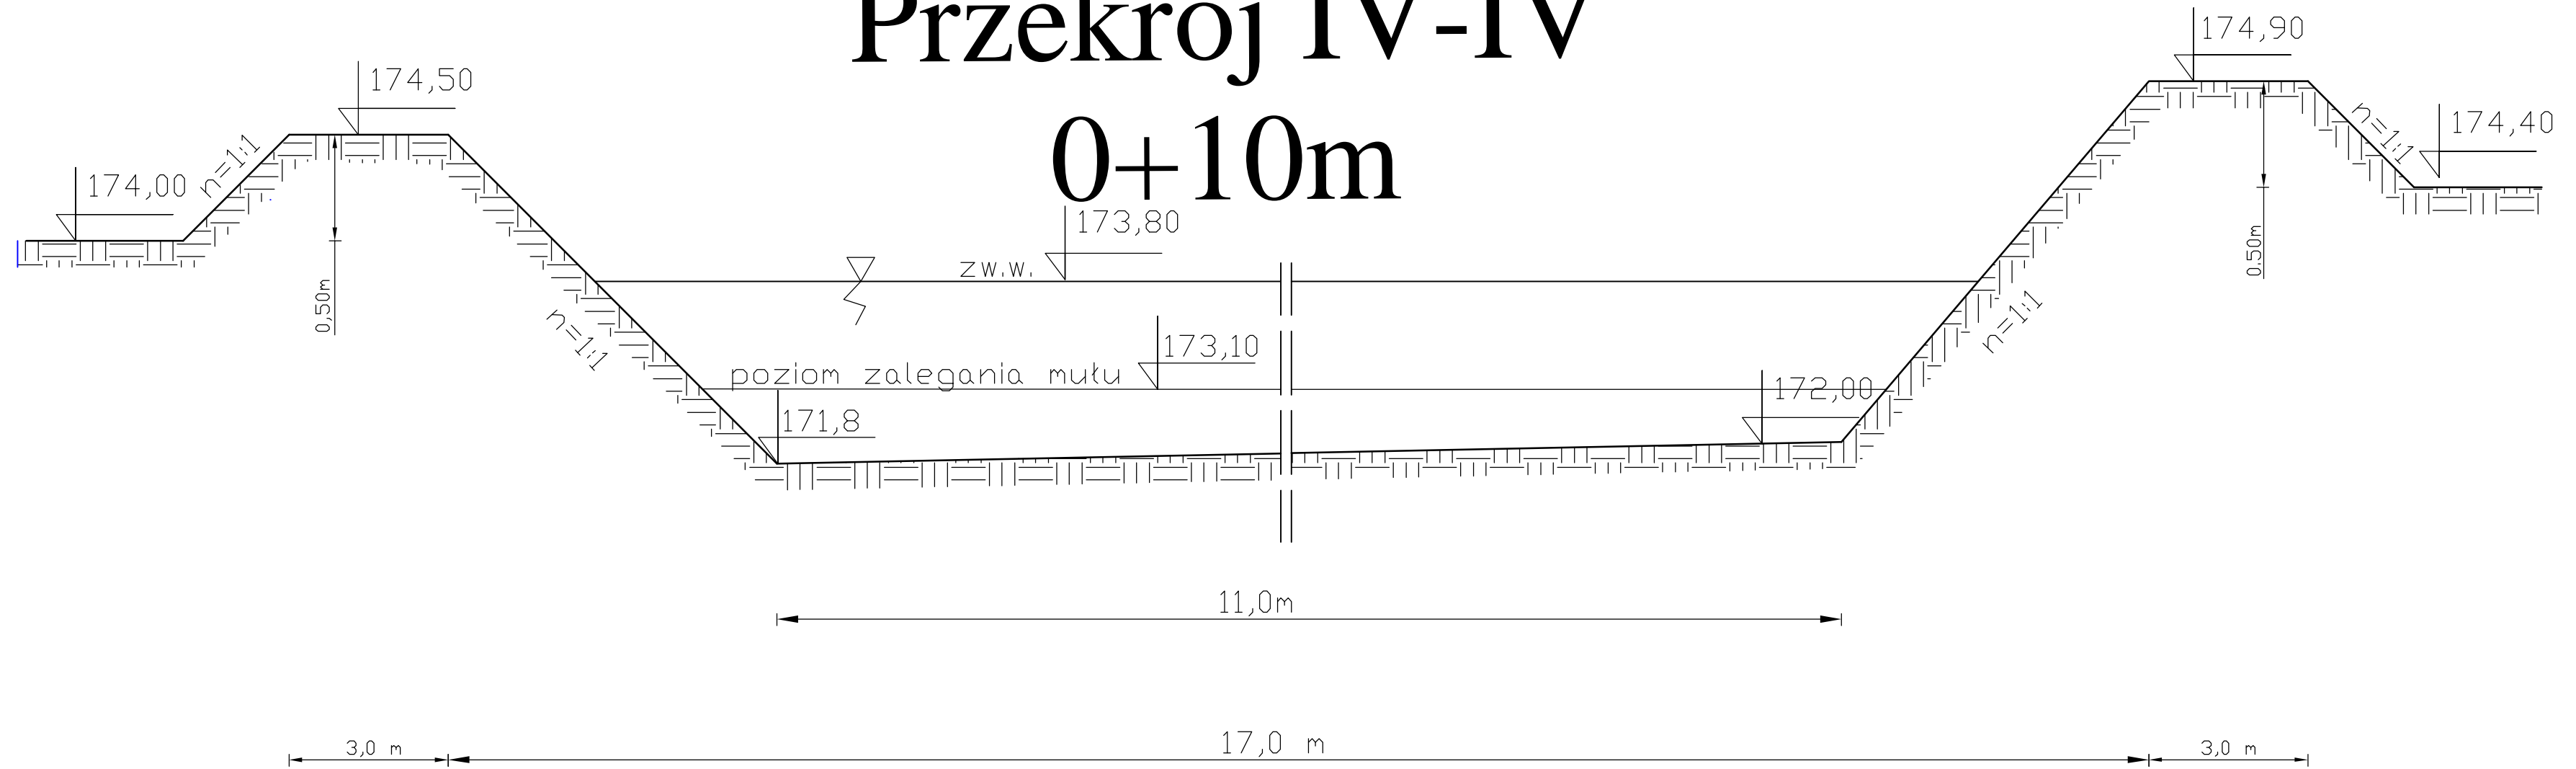

# Przekrój V-V

## 0+35m

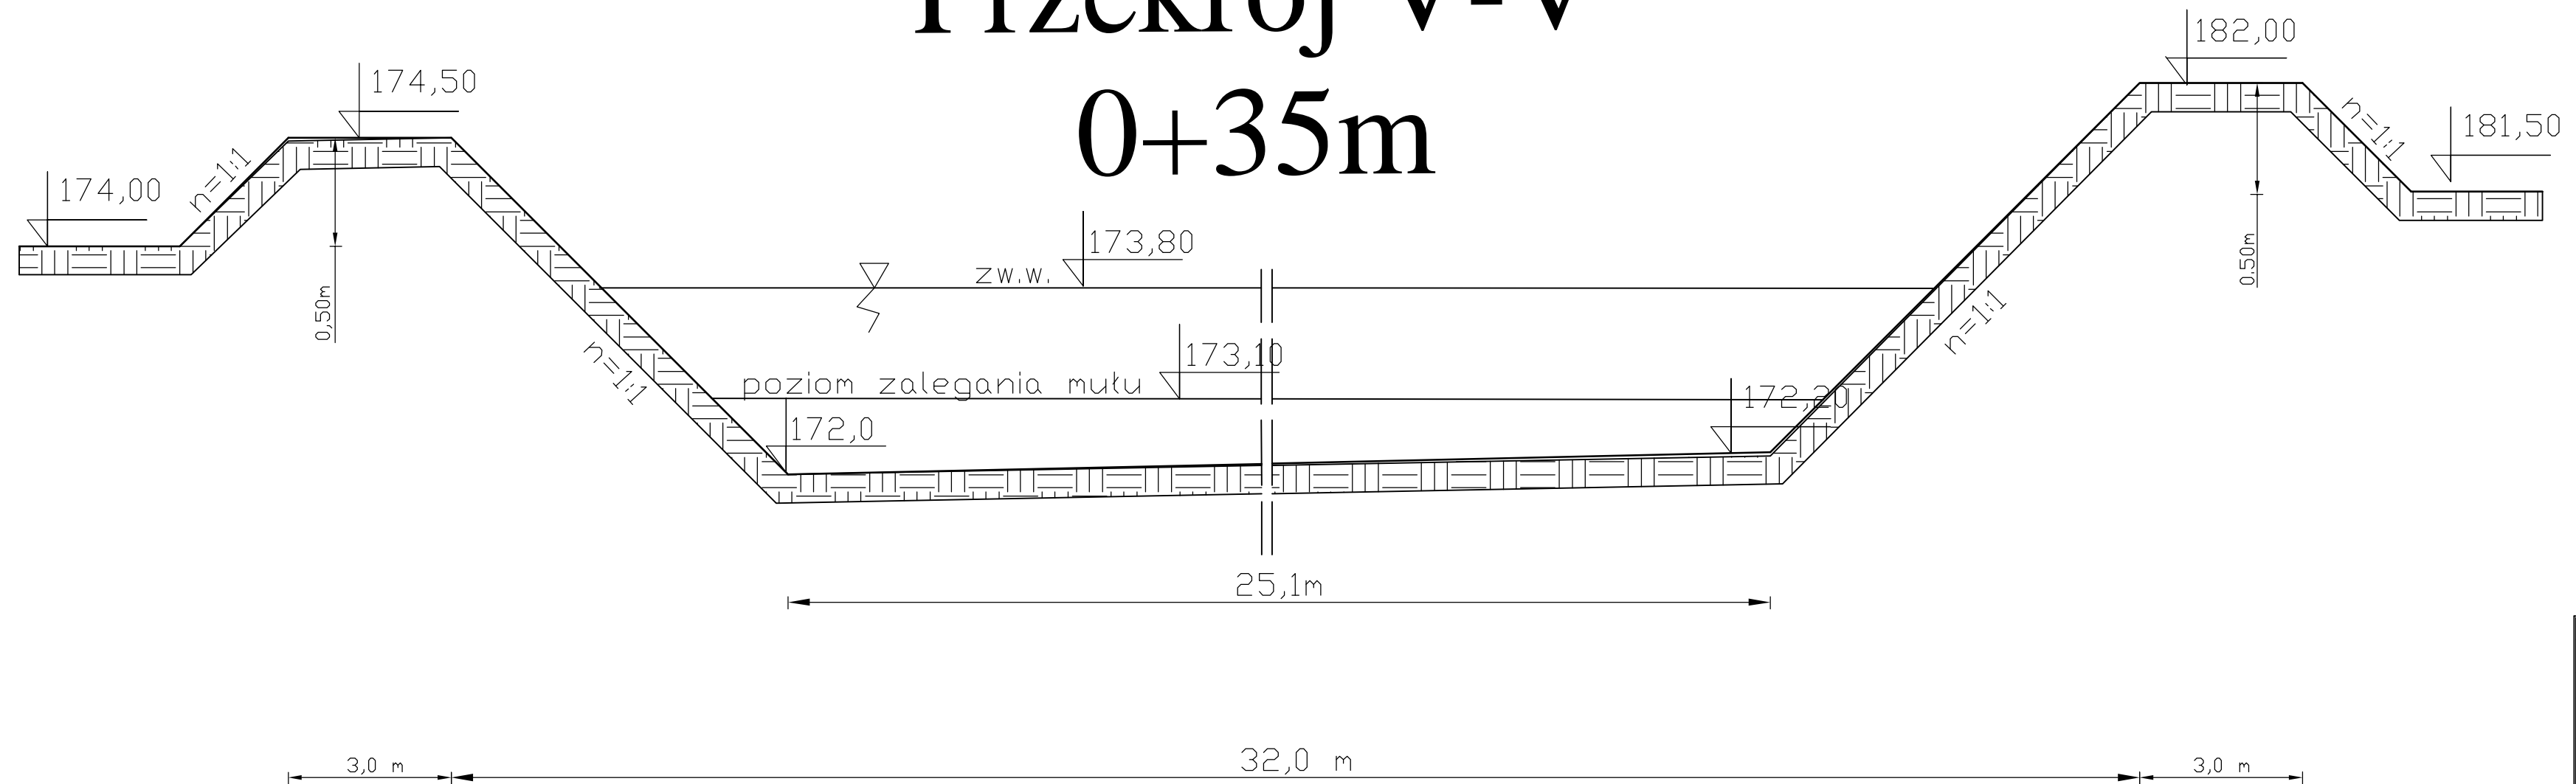

PHU "CZyste Środowisko" Wojciech Nowak		ul. Białostocka 31 05-110 Rykiel tel. 22 44 44 22	
Typ i projekt: REMONT ZBIORNIKA WODNEGO			
Lokalizacja: Pniewnik gm. Korytnica dz. Nr 276/1			
Typ i rysunek: Przekroje poprzeczne: IV-IV V-V		Rys.:	6
Projektował: inż. Eugeniusz Biernacki		Skala:	Planowa 1:50 Przezenna 1:100
Opracował: mgr Łukasz Pietrasik		Branża:	Melioracja
		Data:	03.2013 r.