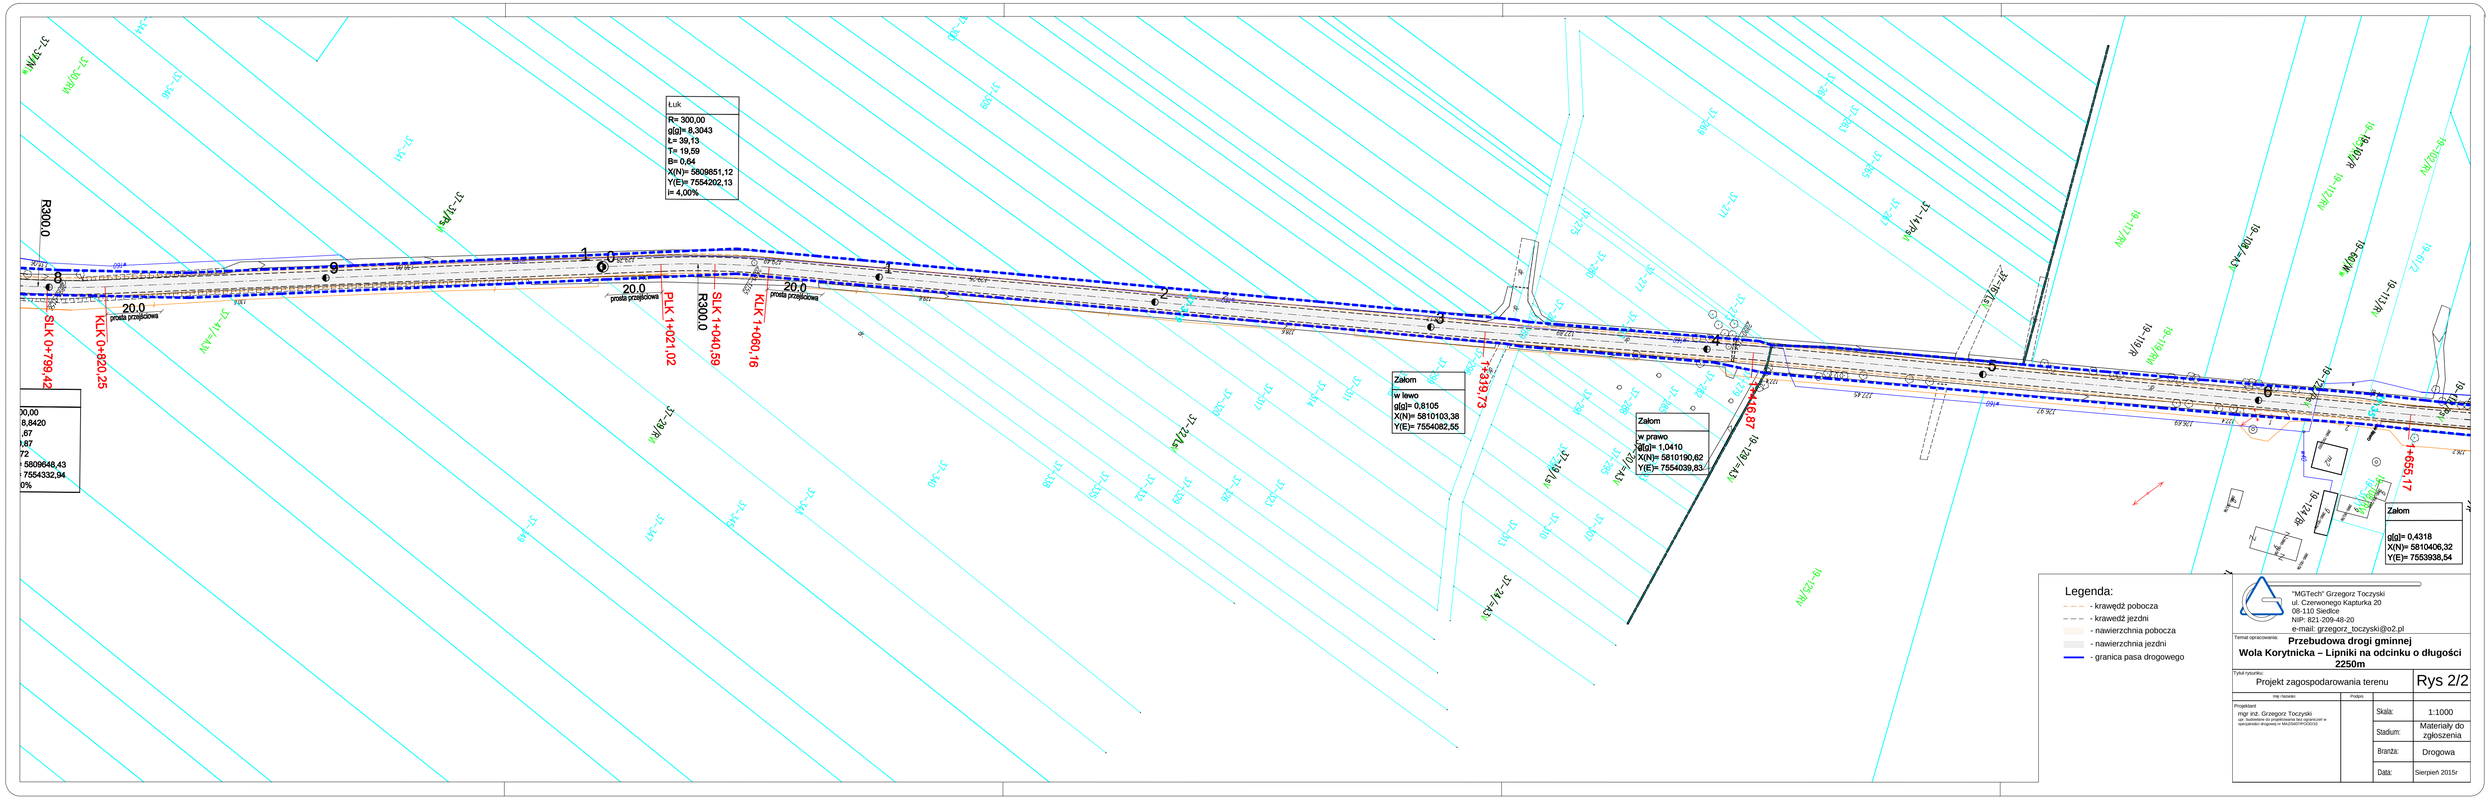
Łuk
R= 300,00
g(g)= 8,3043
L= 39,13
T= 19,59
B= 0,64
X(N)= 5809851,12
Y(E)= 7554202,13
i= 4,00%
R300.0
20.0
prosta przejściowa
SLK 0+799,42
KLK 0+820,25
PLK 1+021,02
SLK 1+040,59
KLK 1+060,16
Załom
w lewo
g(g)= 0,8105
X(N)= 5810103,38
Y(E)= 7554082,55
1+439,73
Załom
w prawo
g(g)= 1,0410
X(N)= 5810190,62
Y(E)= 7554039,83
1+518,87
Załom
g(g)= 0,4318
X(N)= 5810406,32
Y(E)= 7553938,54
1+655,17
Legenda:
- krawędź pobocza
- krawędź jezdni
- nawierzchnia pobocza
- nawierzchnia jezdni
- granica pasa drogowego
"MGTech" Grzegorz Toczyski
ul. Czerwonego Kapturka 20
08-110 Siedlce
NIP: 821-209-48-20
e-mail: grzegorz_toczyski@o2.pl
Temat opracowania:
Przebudowa drogi gminnej
Wola Korytnicka – Lipniki na odcinku o długości 2250m
Tytuł rysunku:
Projekt zagospodarowania terenu
Rys 2/2
Imię i Nazwisko
Podpis
Projektant
mgr inż. Grzegorz Toczyski
upr. budowlane do projektowania bez ograniczeń w specjalności drogowej nr MAZ/0407/POOD/10
Skala:
1:1000
Stadium:
Materiały do zgłoszenia
Branża:
Drogowa
Data:
Sierpień 2015r