ARK. NR1

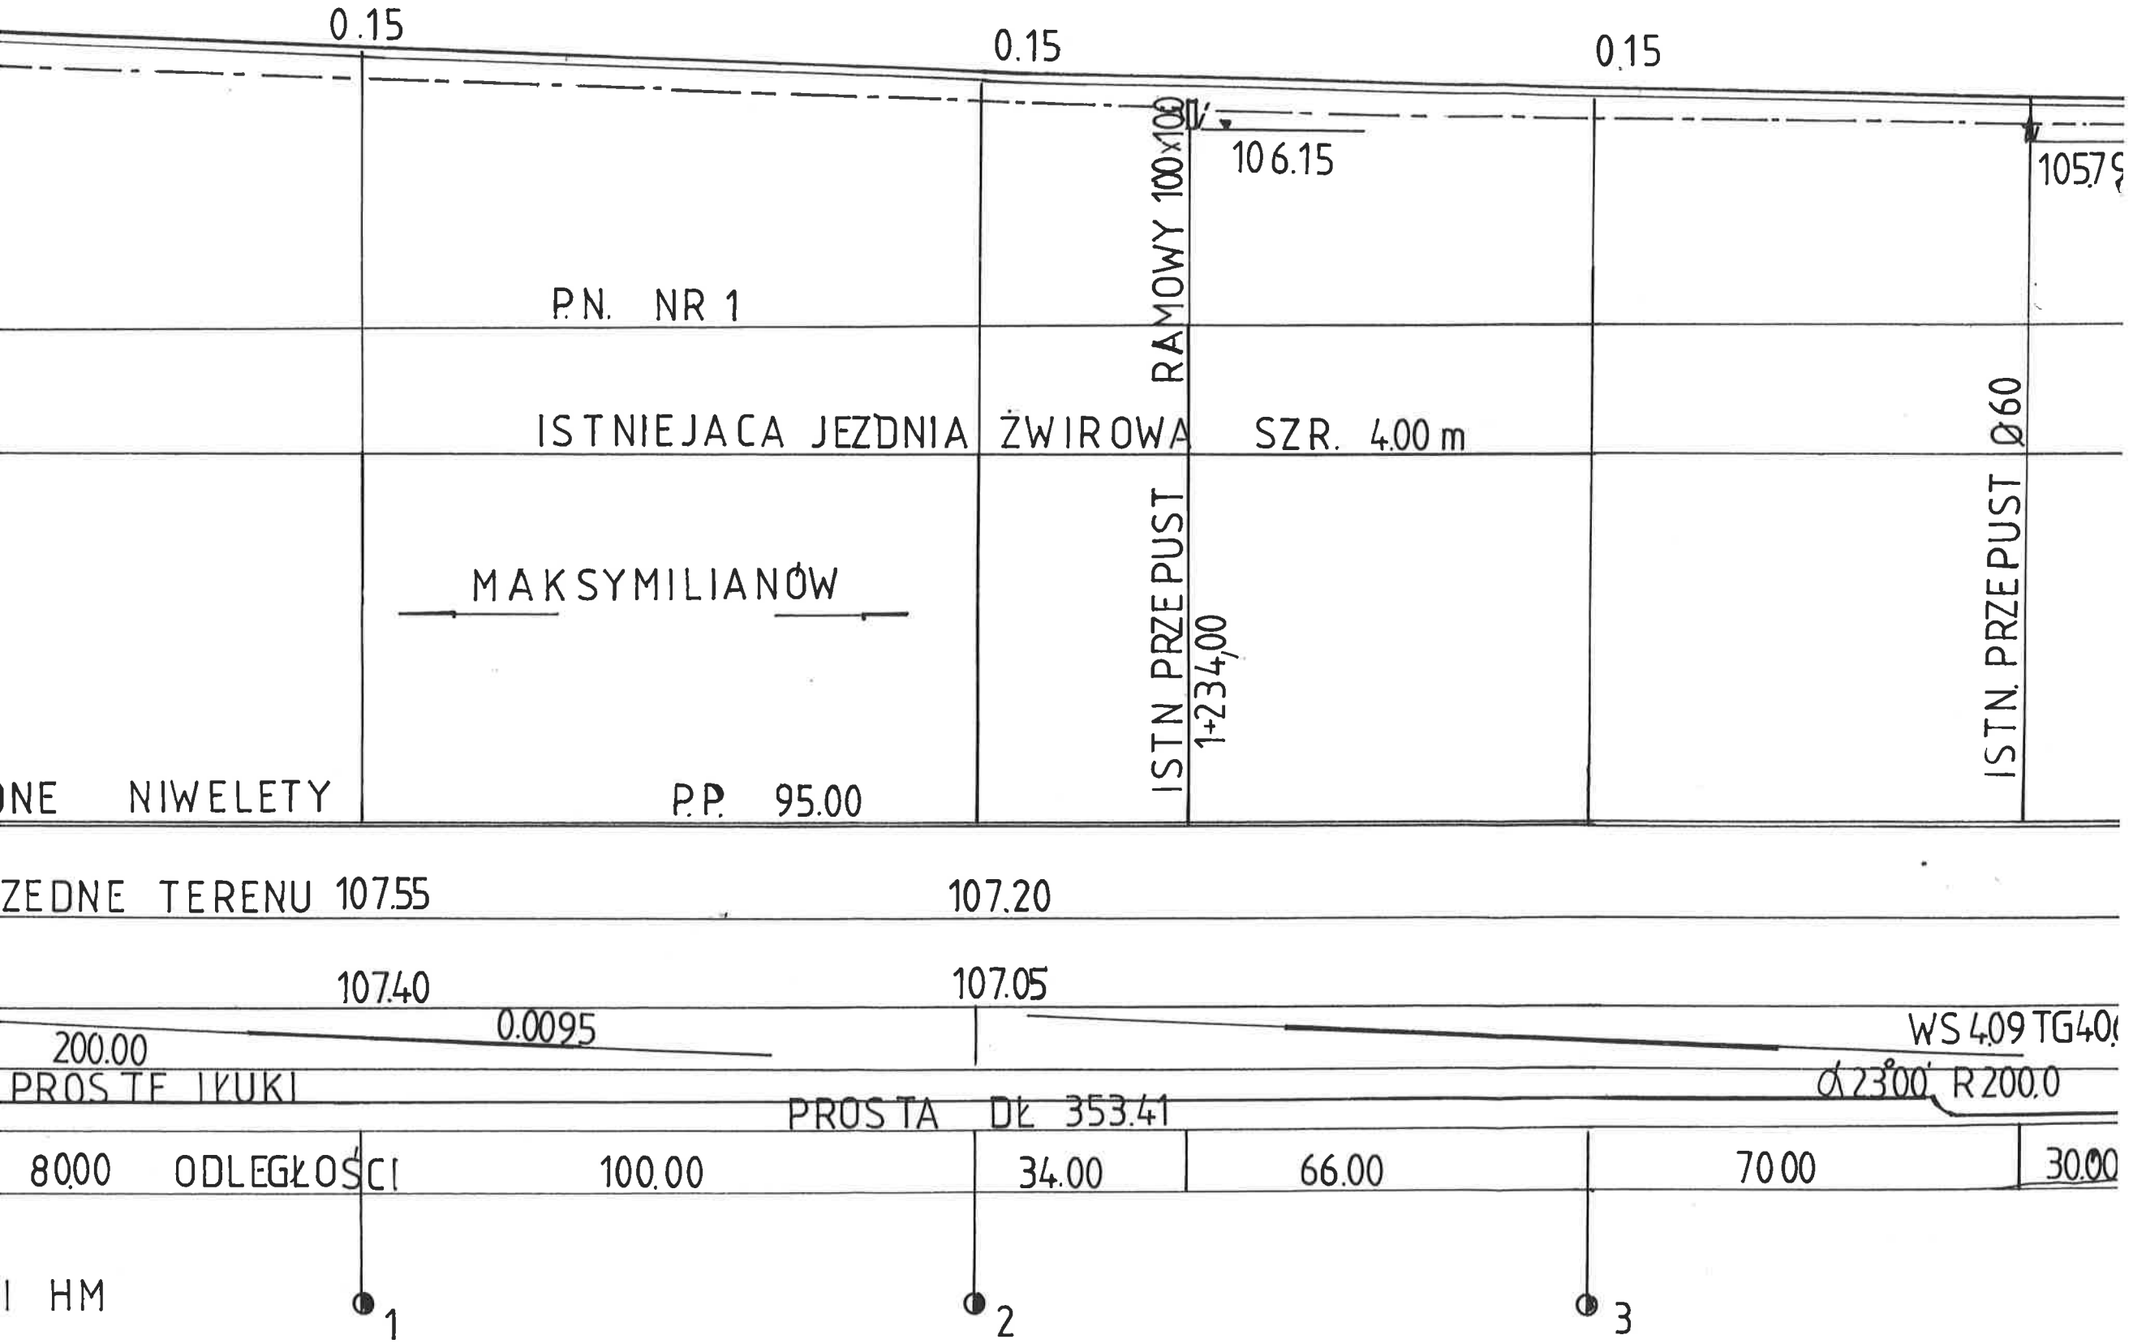
0.15
0.15
0.15
106.15
105.79
P.N. NR 1
ISTNIEJACA JEZDNIA ŻWIROWA SZR. 4.00 m
RAMOWY 100x100
ISTN PRZEPUST
1+234,00
ISTN. PRZEPUST Ø60
MAKSYMILIANÓW
P.P. 95.00
NE NIWELETY
ZEDNE TERENU 107.55
107.20
107.40
107.05
0.0095
200.00
PROSTE I ŁUKI
PROSTA DŁ 353.41
WS 4.09 TG40
Δ 23°00' R 200.0
80.00 ODLEGŁOŚCI
100.00
34.00
66.00
70.00
30.00
I HM
1
2
3