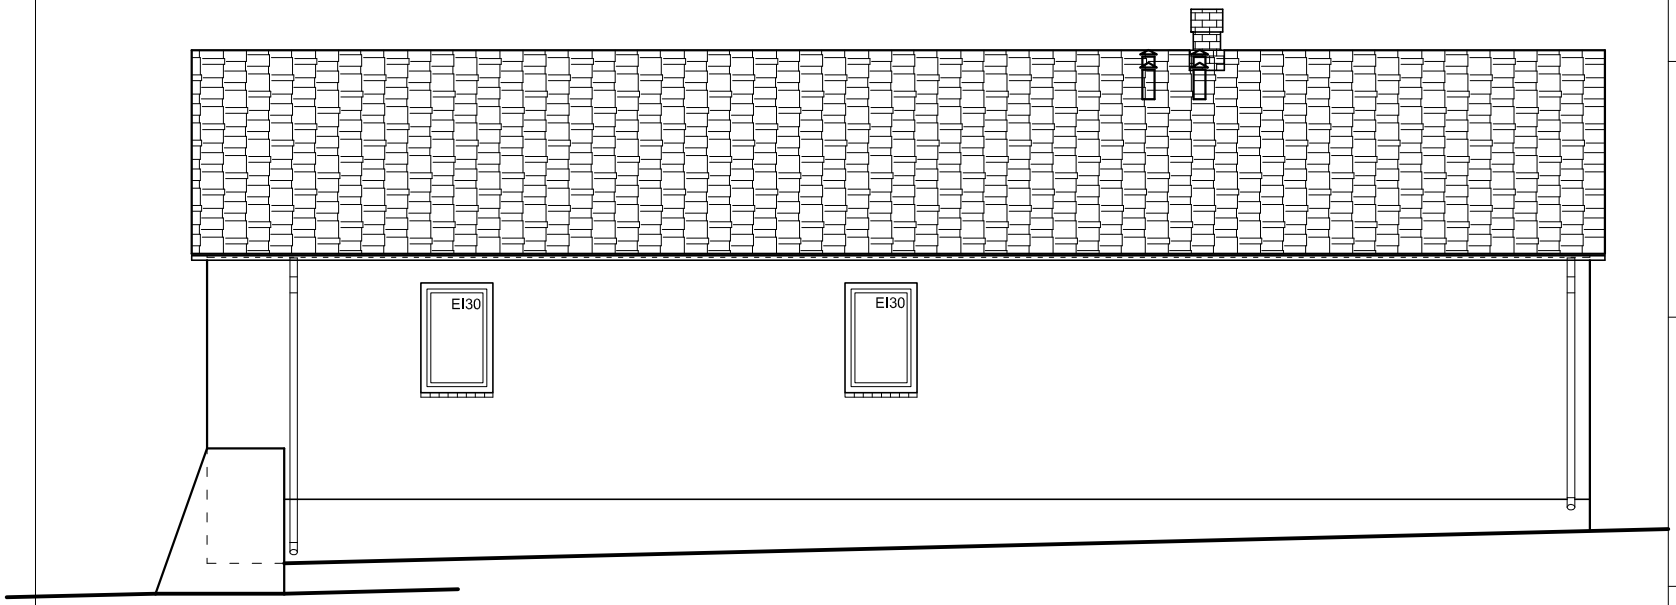

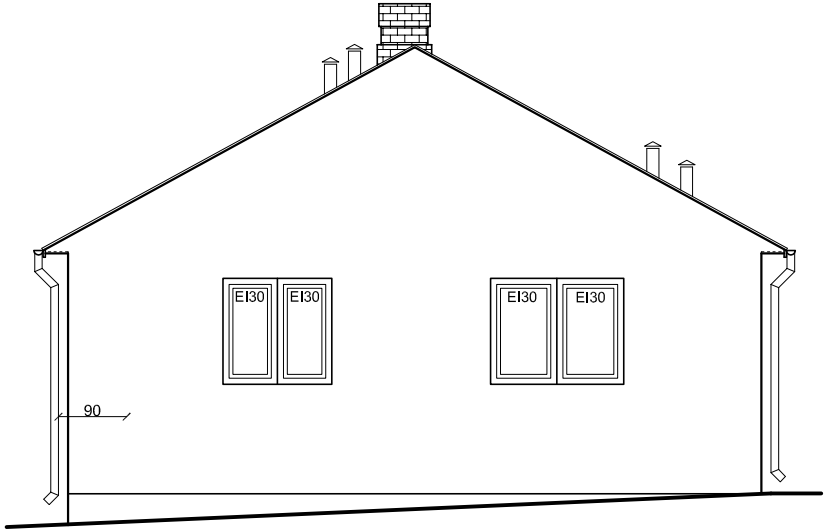

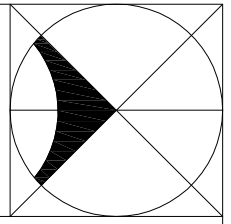

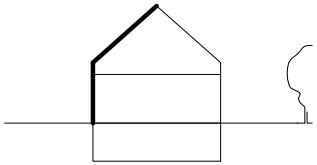

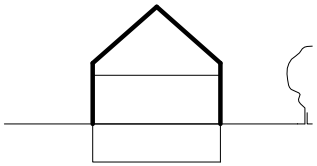

temat opracowania:

REMONT ŚWIETLICY WIEJSKIEJ

faza opracowania:

PROJEKT BUDWOWLANY

ELEWACJE

a3

ul. Mickiewicza 1b
07-100 Węgrów

inwestor:

GMINA KORYTNICA
ul. A.Małkowskiego 20
07-120 Korytnica

adres inwestycji:

dz. nr 244
Leśniki
gm. Korytnica

skala
1:100

numer rysunku:

15

opracowanie:
mgr inż. arch. Magdalena Gierłowska
mgr inż. arch. Łukasz Gierłowski
projekt :
mgr inż. arch. Helena Kraszewska
nr upr. 373/74/Wm

branża:
architektoniczna

data:
01. 2015 r.

UWAGA: RYSUNKI ROZPATRYWAĆ Z RYSUNKAMI BRANŻOWYMI

Rozpowszechnianie opracowania (w całości lub części) lub przekazywanie w jakiejkolwiek formie, bez zgody autora jest zabronione i podlega odpowiedzialności karnej z mocy art.116,117,118 ustawy dn. 14 lutego 1994r. o prawie autorskim i prawach pokrewnych (Dz.U. nr 24poz83 z 1994r).