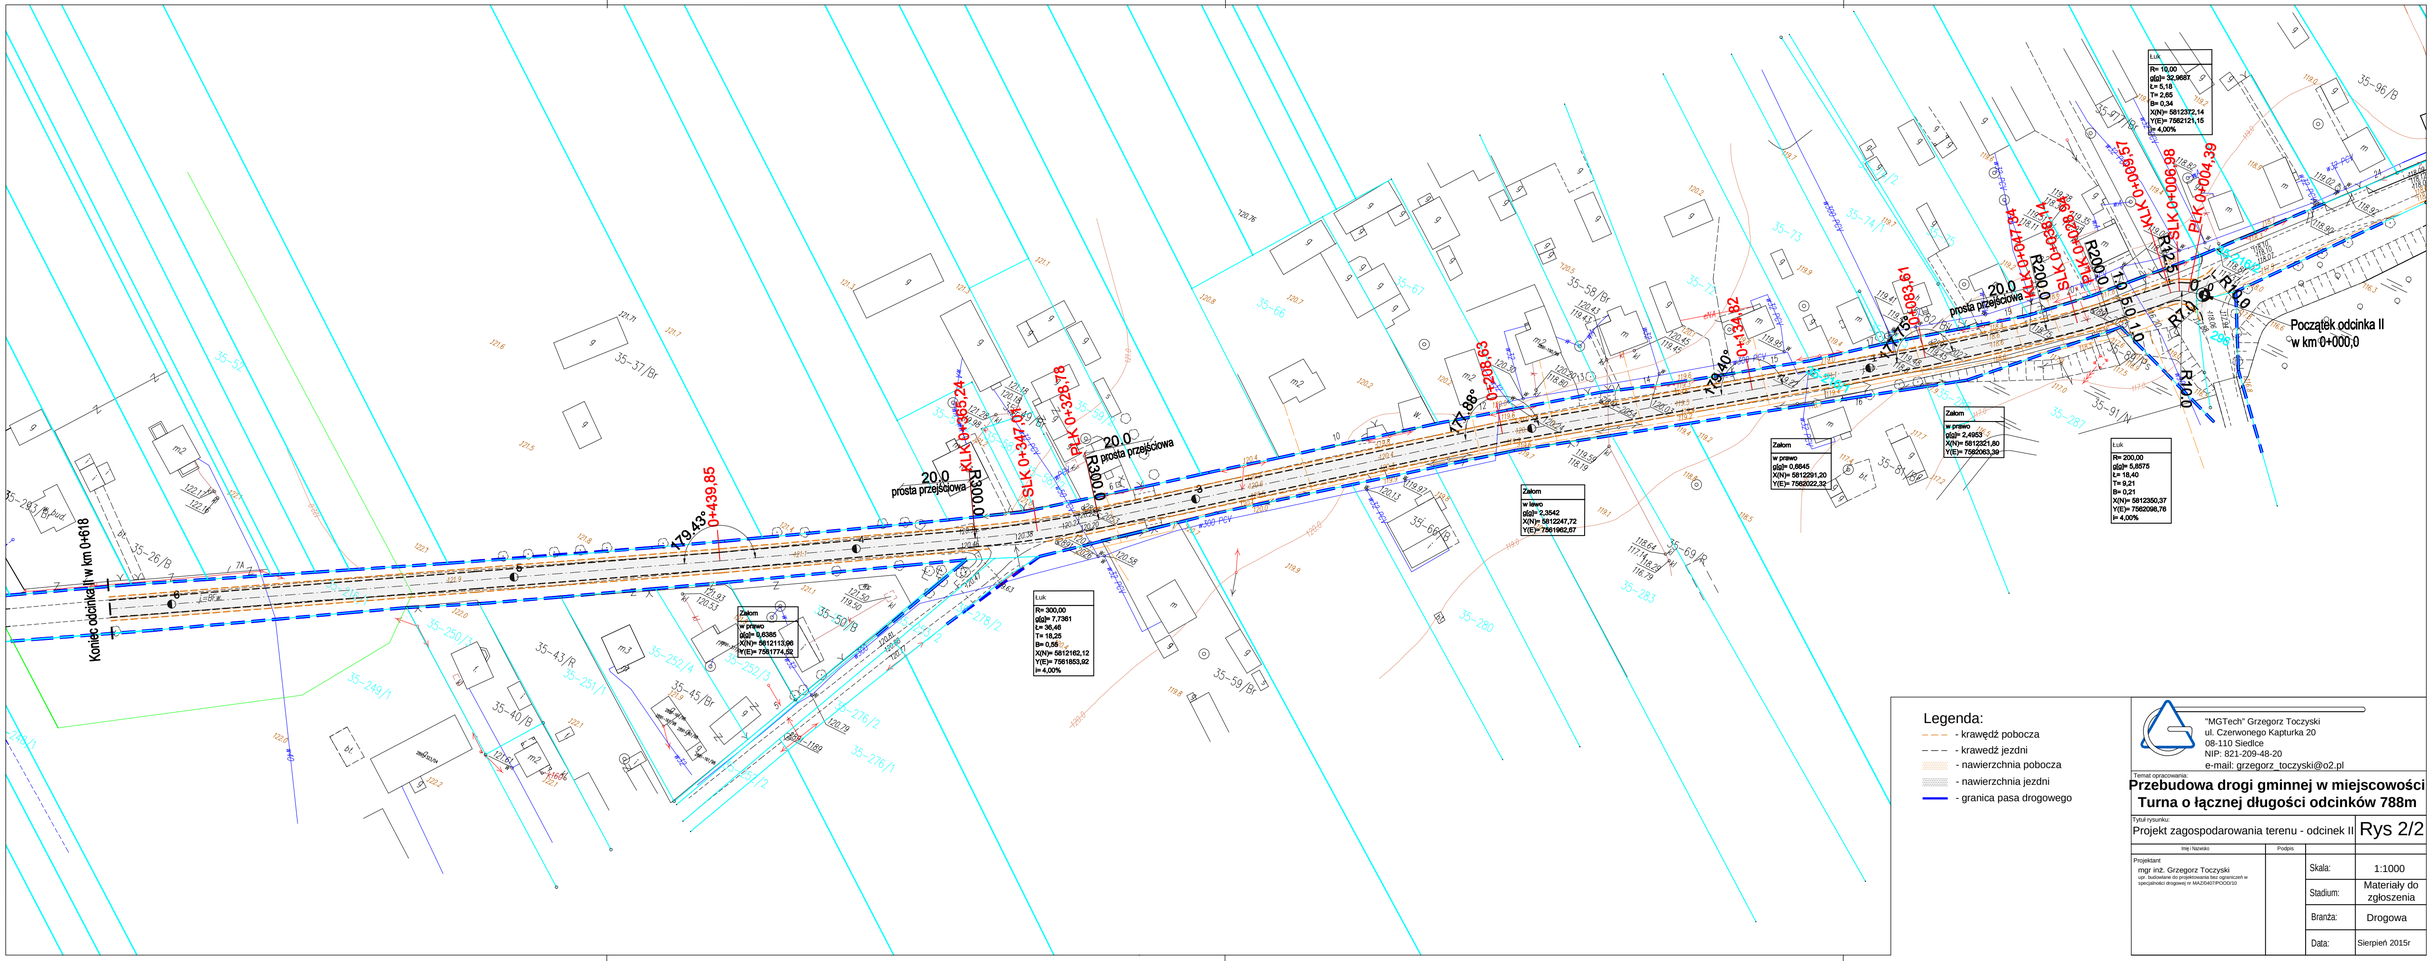

Legenda:

- krawędź pobocza
- krawędź jezdni
- nawierzchnia pobocza
- nawierzchnia jezdni
- granica pasa drogowego

"MGTech" Grzegorz Toczyski
ul. Czerwonego Kapturka 20
08-110 Siedlce
NIP: 821-209-48-20
e-mail: grzegorz_toczyski@o2.pl

Temat opracowania:

Przebudowa drogi gminnej w miejscowości Turna o łącznej długości odcinków 788m

Tytuł rysunku:

Projekt zagospodarowania terenu - odcinek II

Rys 2/2

Imię i Nazwisko	Podpis		
Projektant mgr inż. Grzegorz Toczyski upr. budowlane do projektowania bez ograniczeń w specjalności drogowej nr MAZ/0437/POOD/10		Skala:	1:1000
		Stadium:	Materiały do zgłoszenia
		Branża:	Drogowa
		Data:	Sierpień 2015r