


## Przekrój normalny skala 1:50

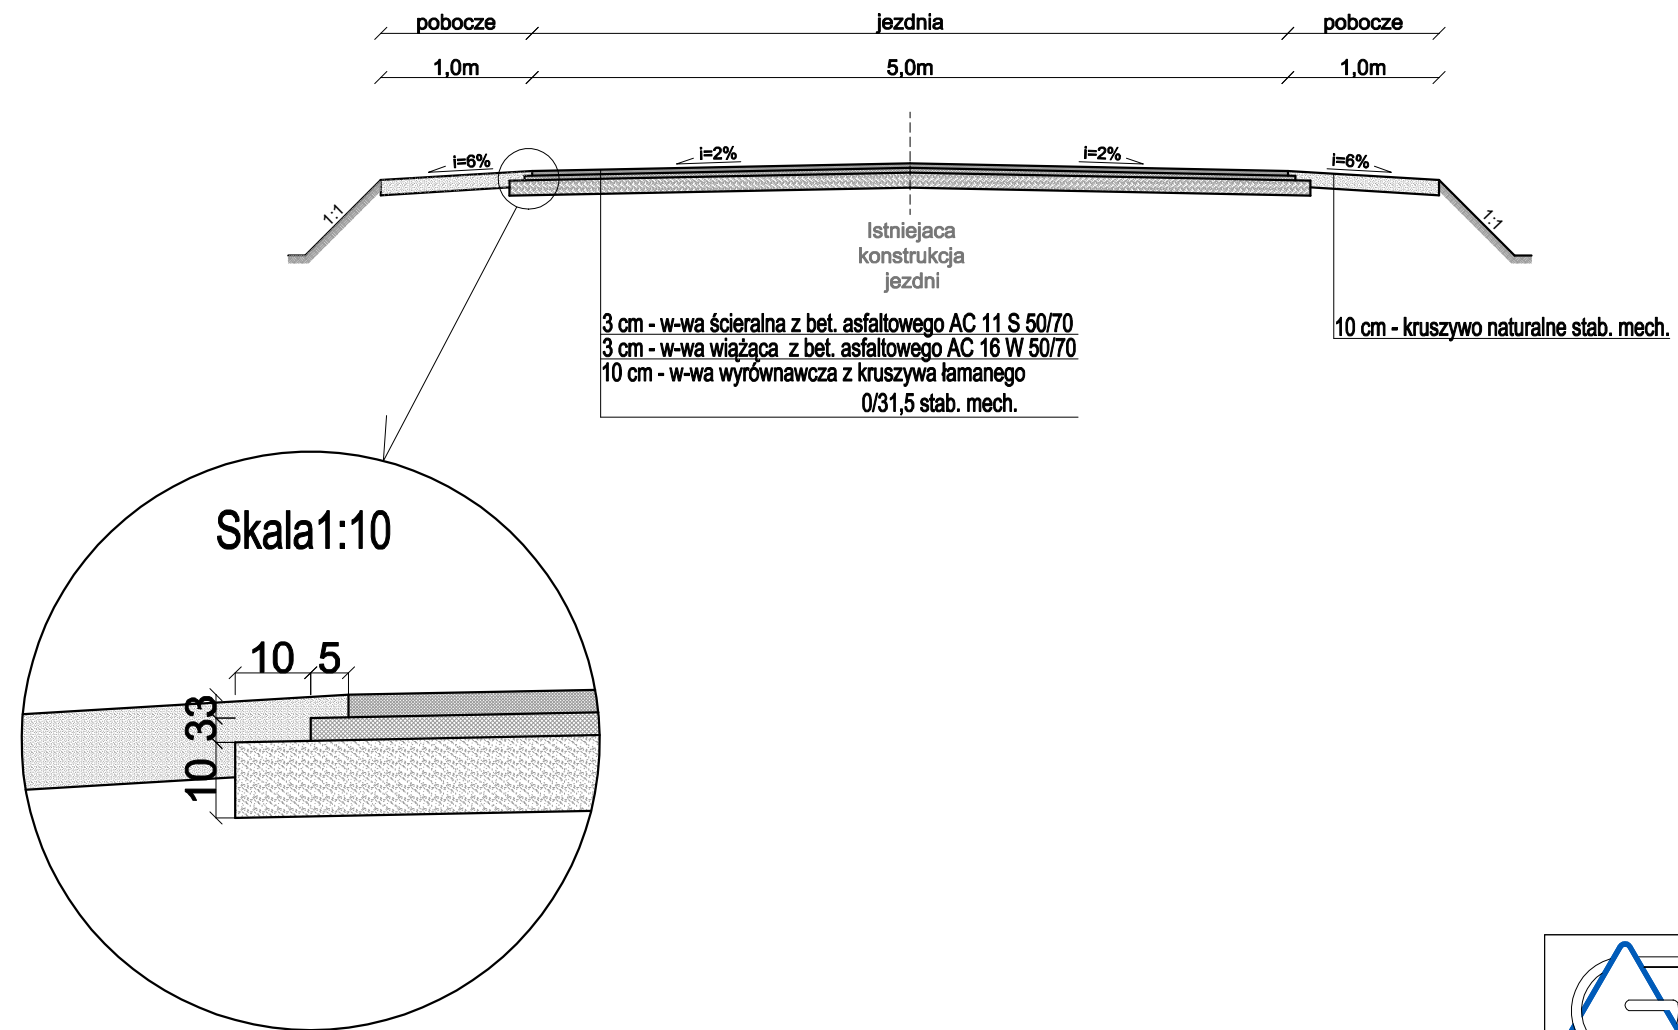

"MGTech" Grzegorz Toczyski  
 ul. Czerwonego Kapturka 20  
 08-110 Siedlce  
 NIP: 821-209-48-20  
 e-mail: grzegorz\_toczyski@o2.pl

Temat opracowania: **Przebudowa drogi gminnej w miejscowości Adampol o długości 874m**

Tytuł rysunku: **Szczegół konstrukcyjny i przekrój normalny Rys 3**

Imię i Nazwisko	Podpis		
Projektant mgr inż. Grzegorz Toczyski <small>upr. budowlane do projektowania bez ograniczeń w specjalności drogowej nr MAZ/0407/PODD/10</small>		Skala:	1:500
		Stadium:	Materiały do zgłoszenia
		Branża:	Drogowa
		Data:	Sierpień 2015r