


| | | |
|----------------------|---|------------------|
| Nazwa opracowania | PROJEKT WYKONAWCZY | |
| Obiekt | Przebudowa drogi gminnej Żelazów - Zalesie km 0+000 – 0+555,40 długość odcinka 555,40mb | |
| Nazwa rysunku | Profil podłużny Skala 1:100/1000 | Ark. Nr 1 |
| Inwestor | WÓJT GMINY KORYTNICA | |
| Opracowanie projektu | Jacek Księżopolski zam. Węgrów ul. Orzeszkowej 22 upr. Nr WZDP 285/73 | (podpis) |
| Data opracowania | luty 2017 | |

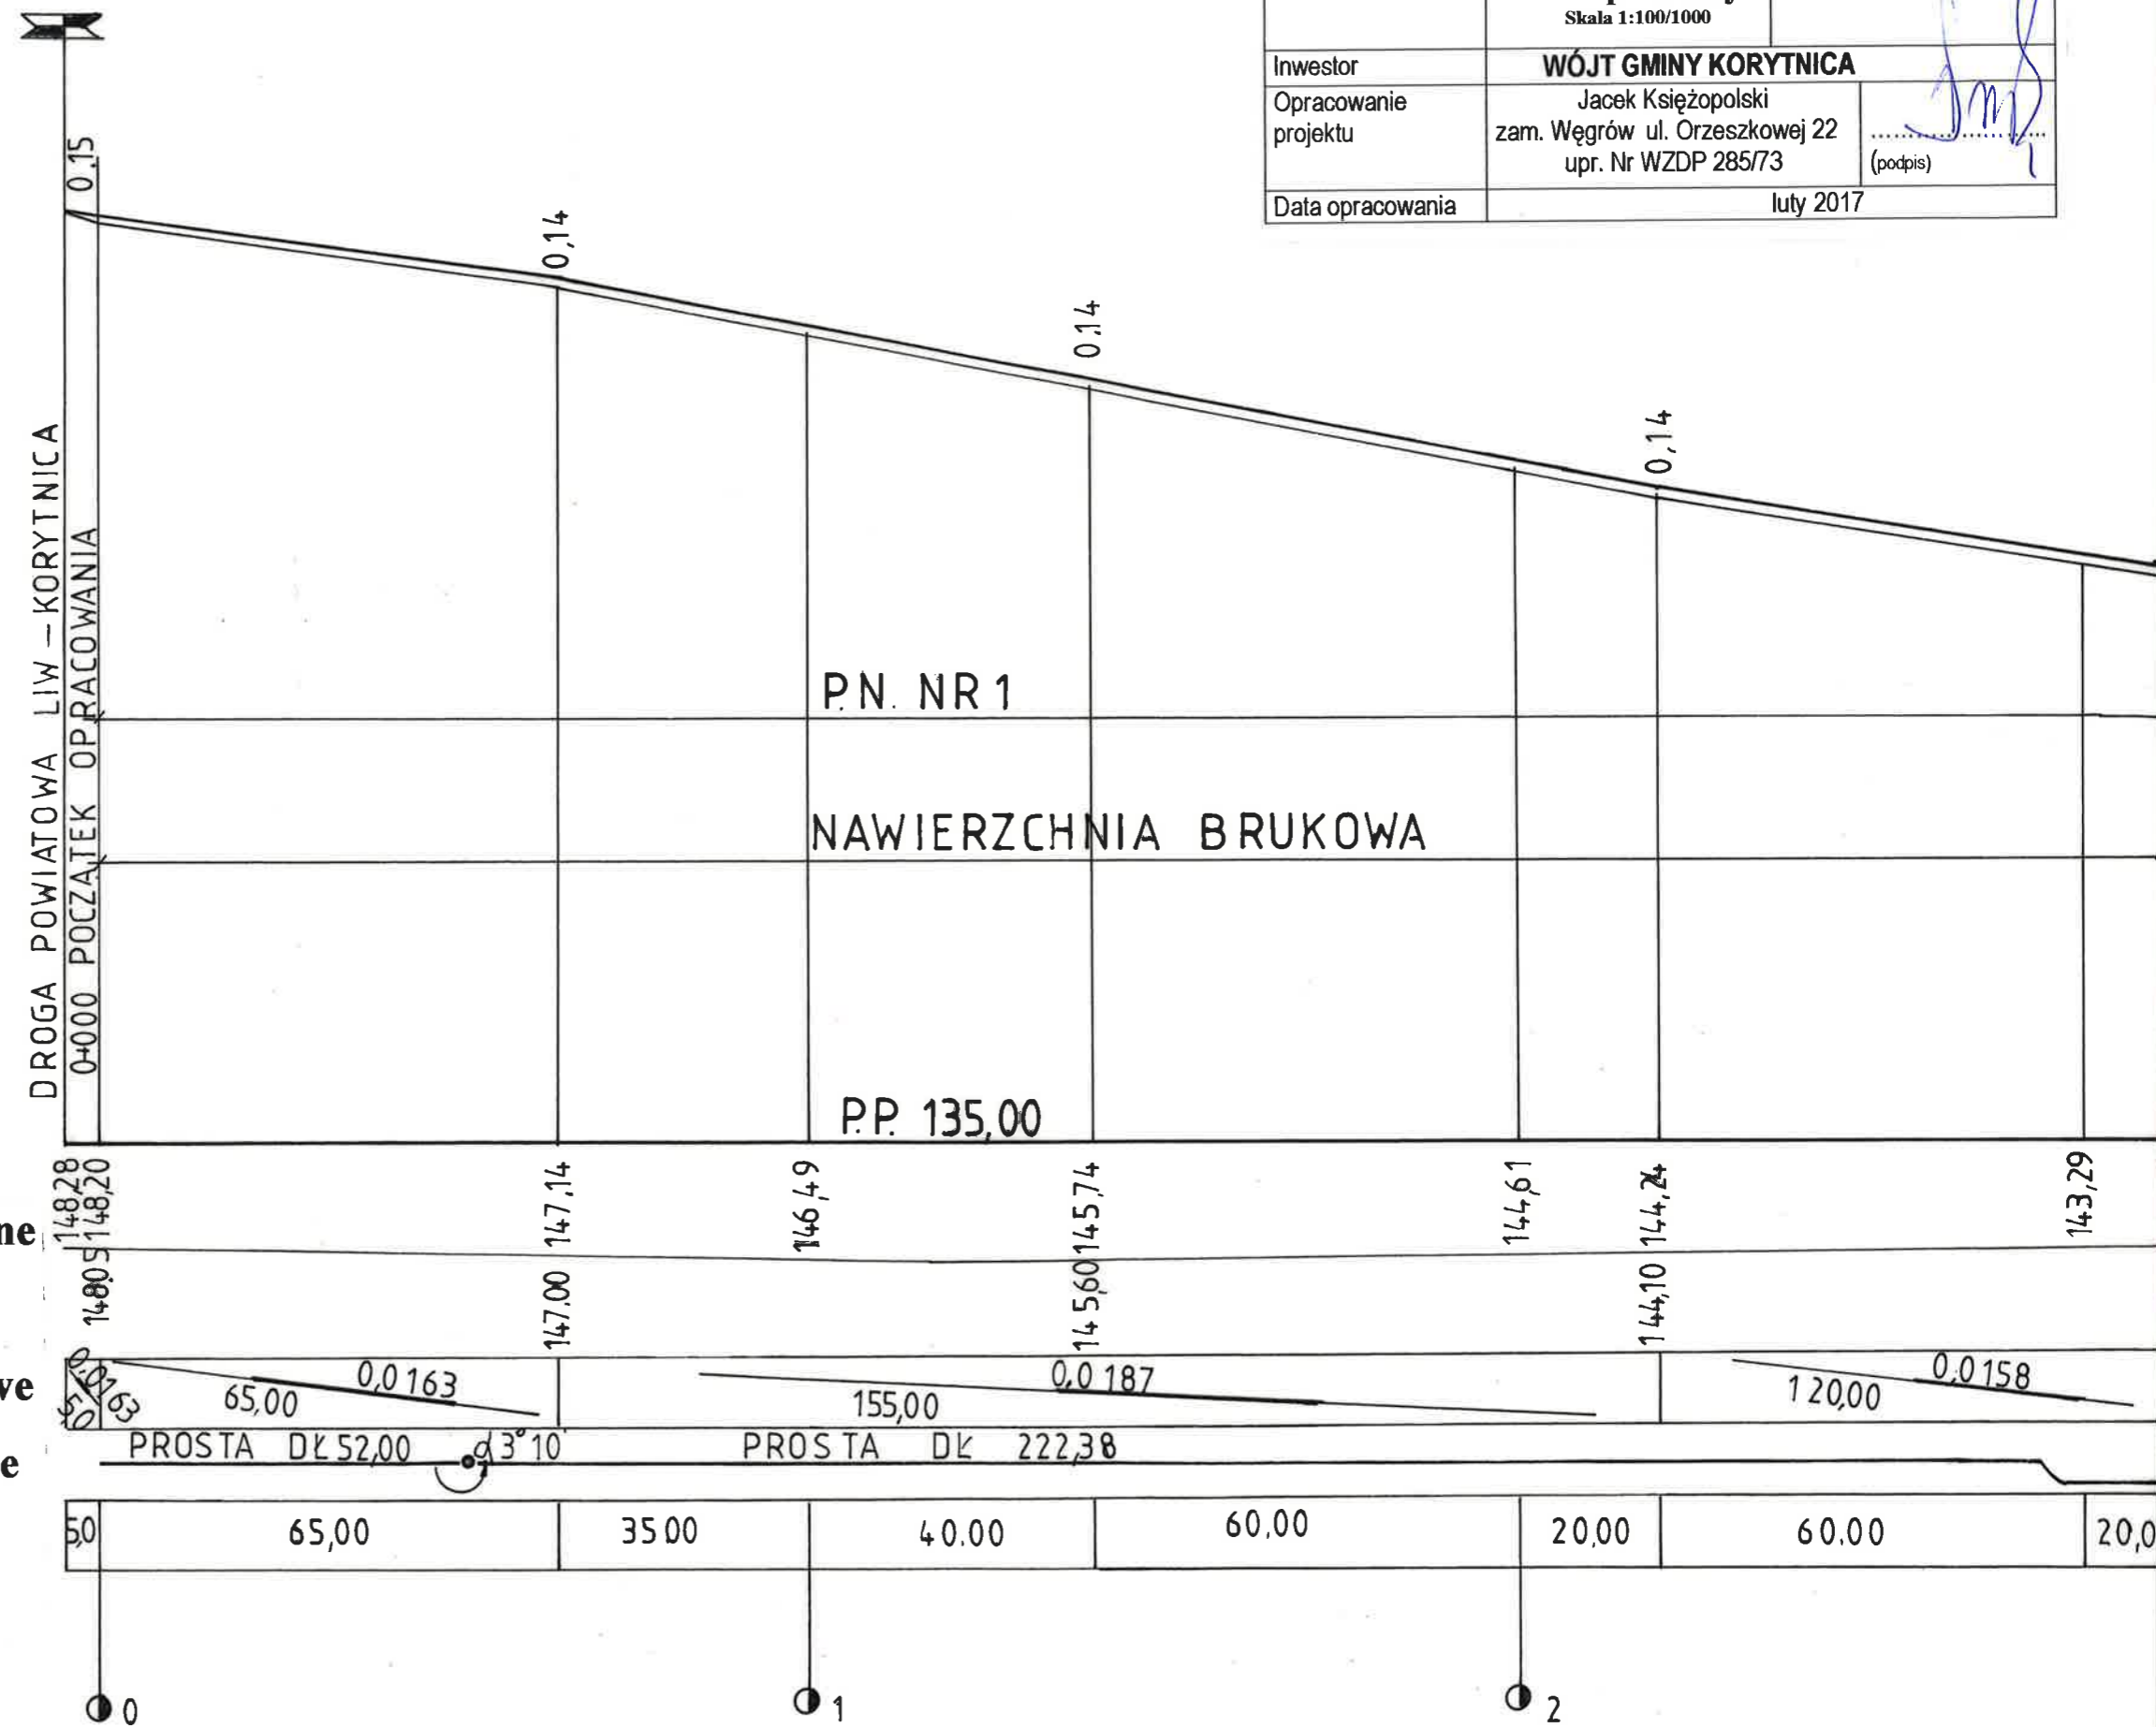

Rzędne projektowane

Rzędne istniejące

Spadki i łuki pionowe

Proste i łuki poziome

Odległości

Hektometry