


# ZAKRES OBJĘTY PRZETARGIEM

pion kan. do likwidacji

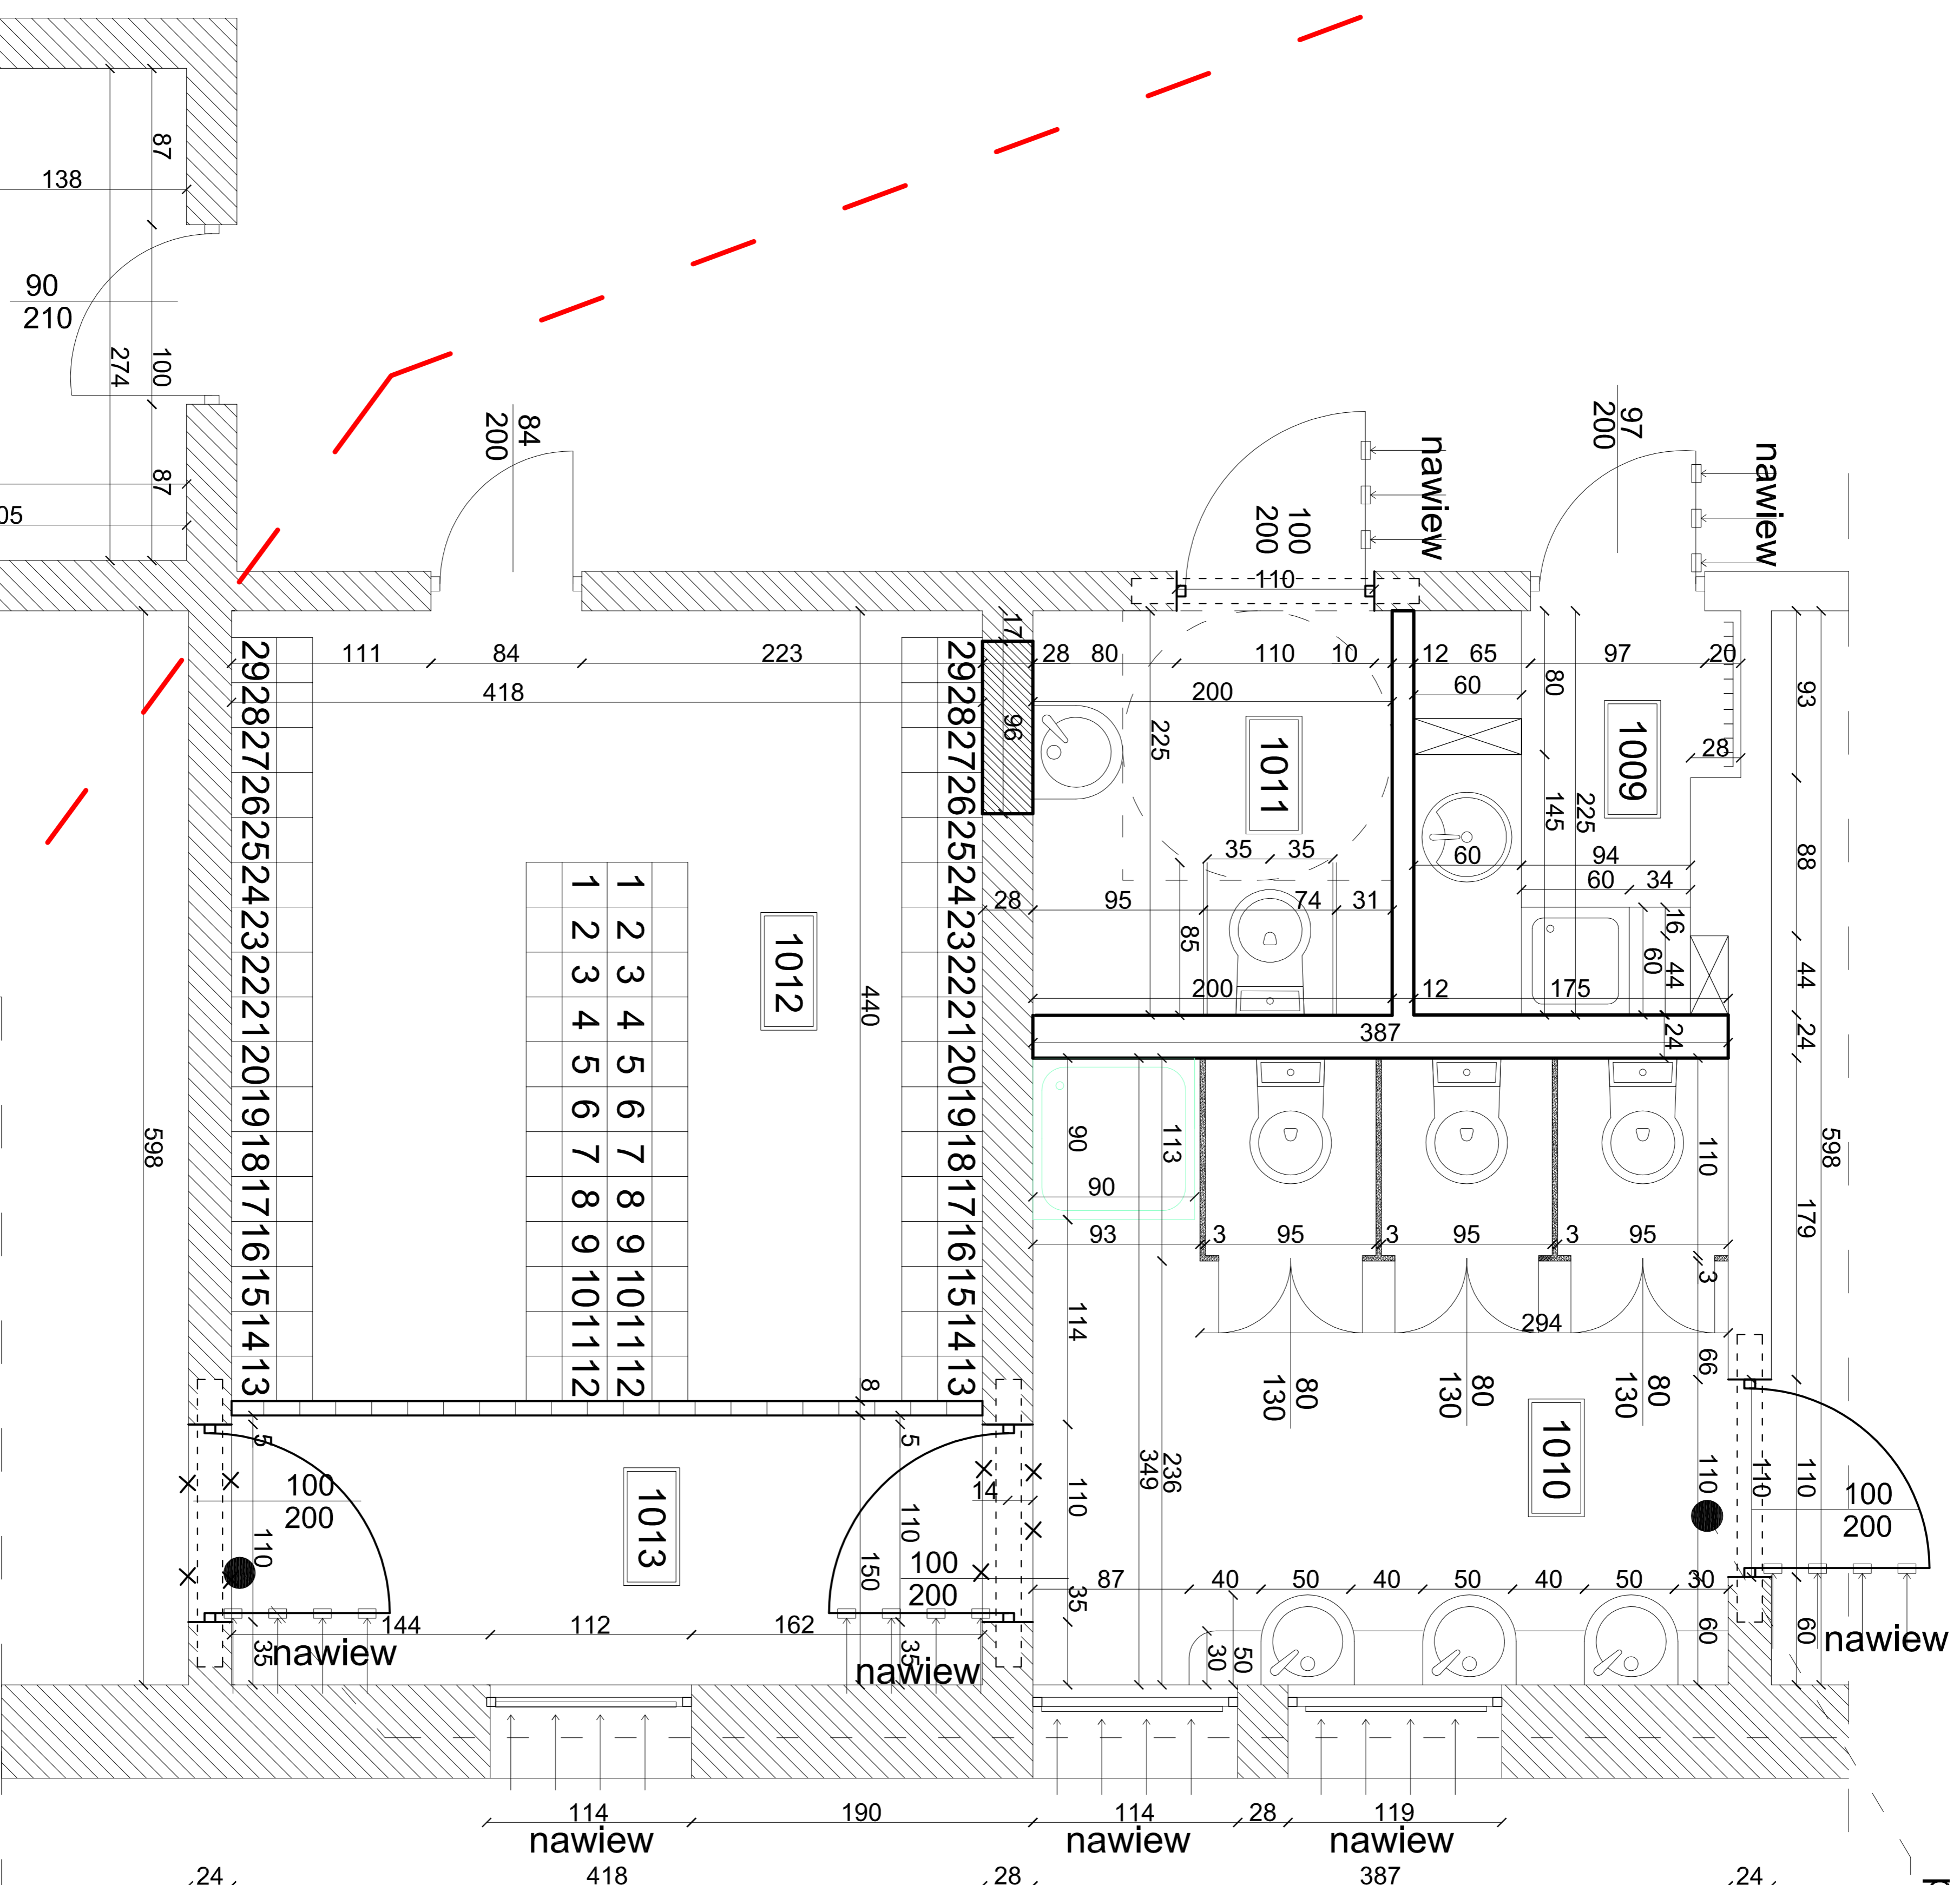

zakożenia do prac remontowych (1009-1011):

- budowa ścian działowych
- wykonanie nowych posadzek (z warstwami podłogi)
- wykonanie nowych instalacji
- montaż nowego wyposażenia
- montaż naproży i drzwi
- czyszczenie, wyrównanie i malowanie ścian i sufitu
- wstawienie szyby w okno - w miejscu istniejącej wyrzutni wentylatora
- udrożnienie przewodów kominowych
- obudowa ścian z płyt g-k. (wodoodpornych) na ruszcie stalowym
- wykonanie sufitów podwieszanych systemowych na ruszcie aluminiowym

zakożenia do prac remontowych (1012 i 1013):

- budowa ściany działowej z pustaków szklanych
- wykonanie nowych posadzek (z warstwami podłogi)
- wykonanie nowych instalacji
- montaż nowego wyposażenia
- montaż naproży i drzwi
- czyszczenie, wyrównanie i malowanie ścian i sufitu
- obudowa ścian z płyt g-k. na ruszcie stalowym
- wykonanie sufitów podwieszanych systemowych na ruszcie aluminiowym

# ZESTAWIENIE