


ZAKRES OBJĘTY PRZETARGIEM

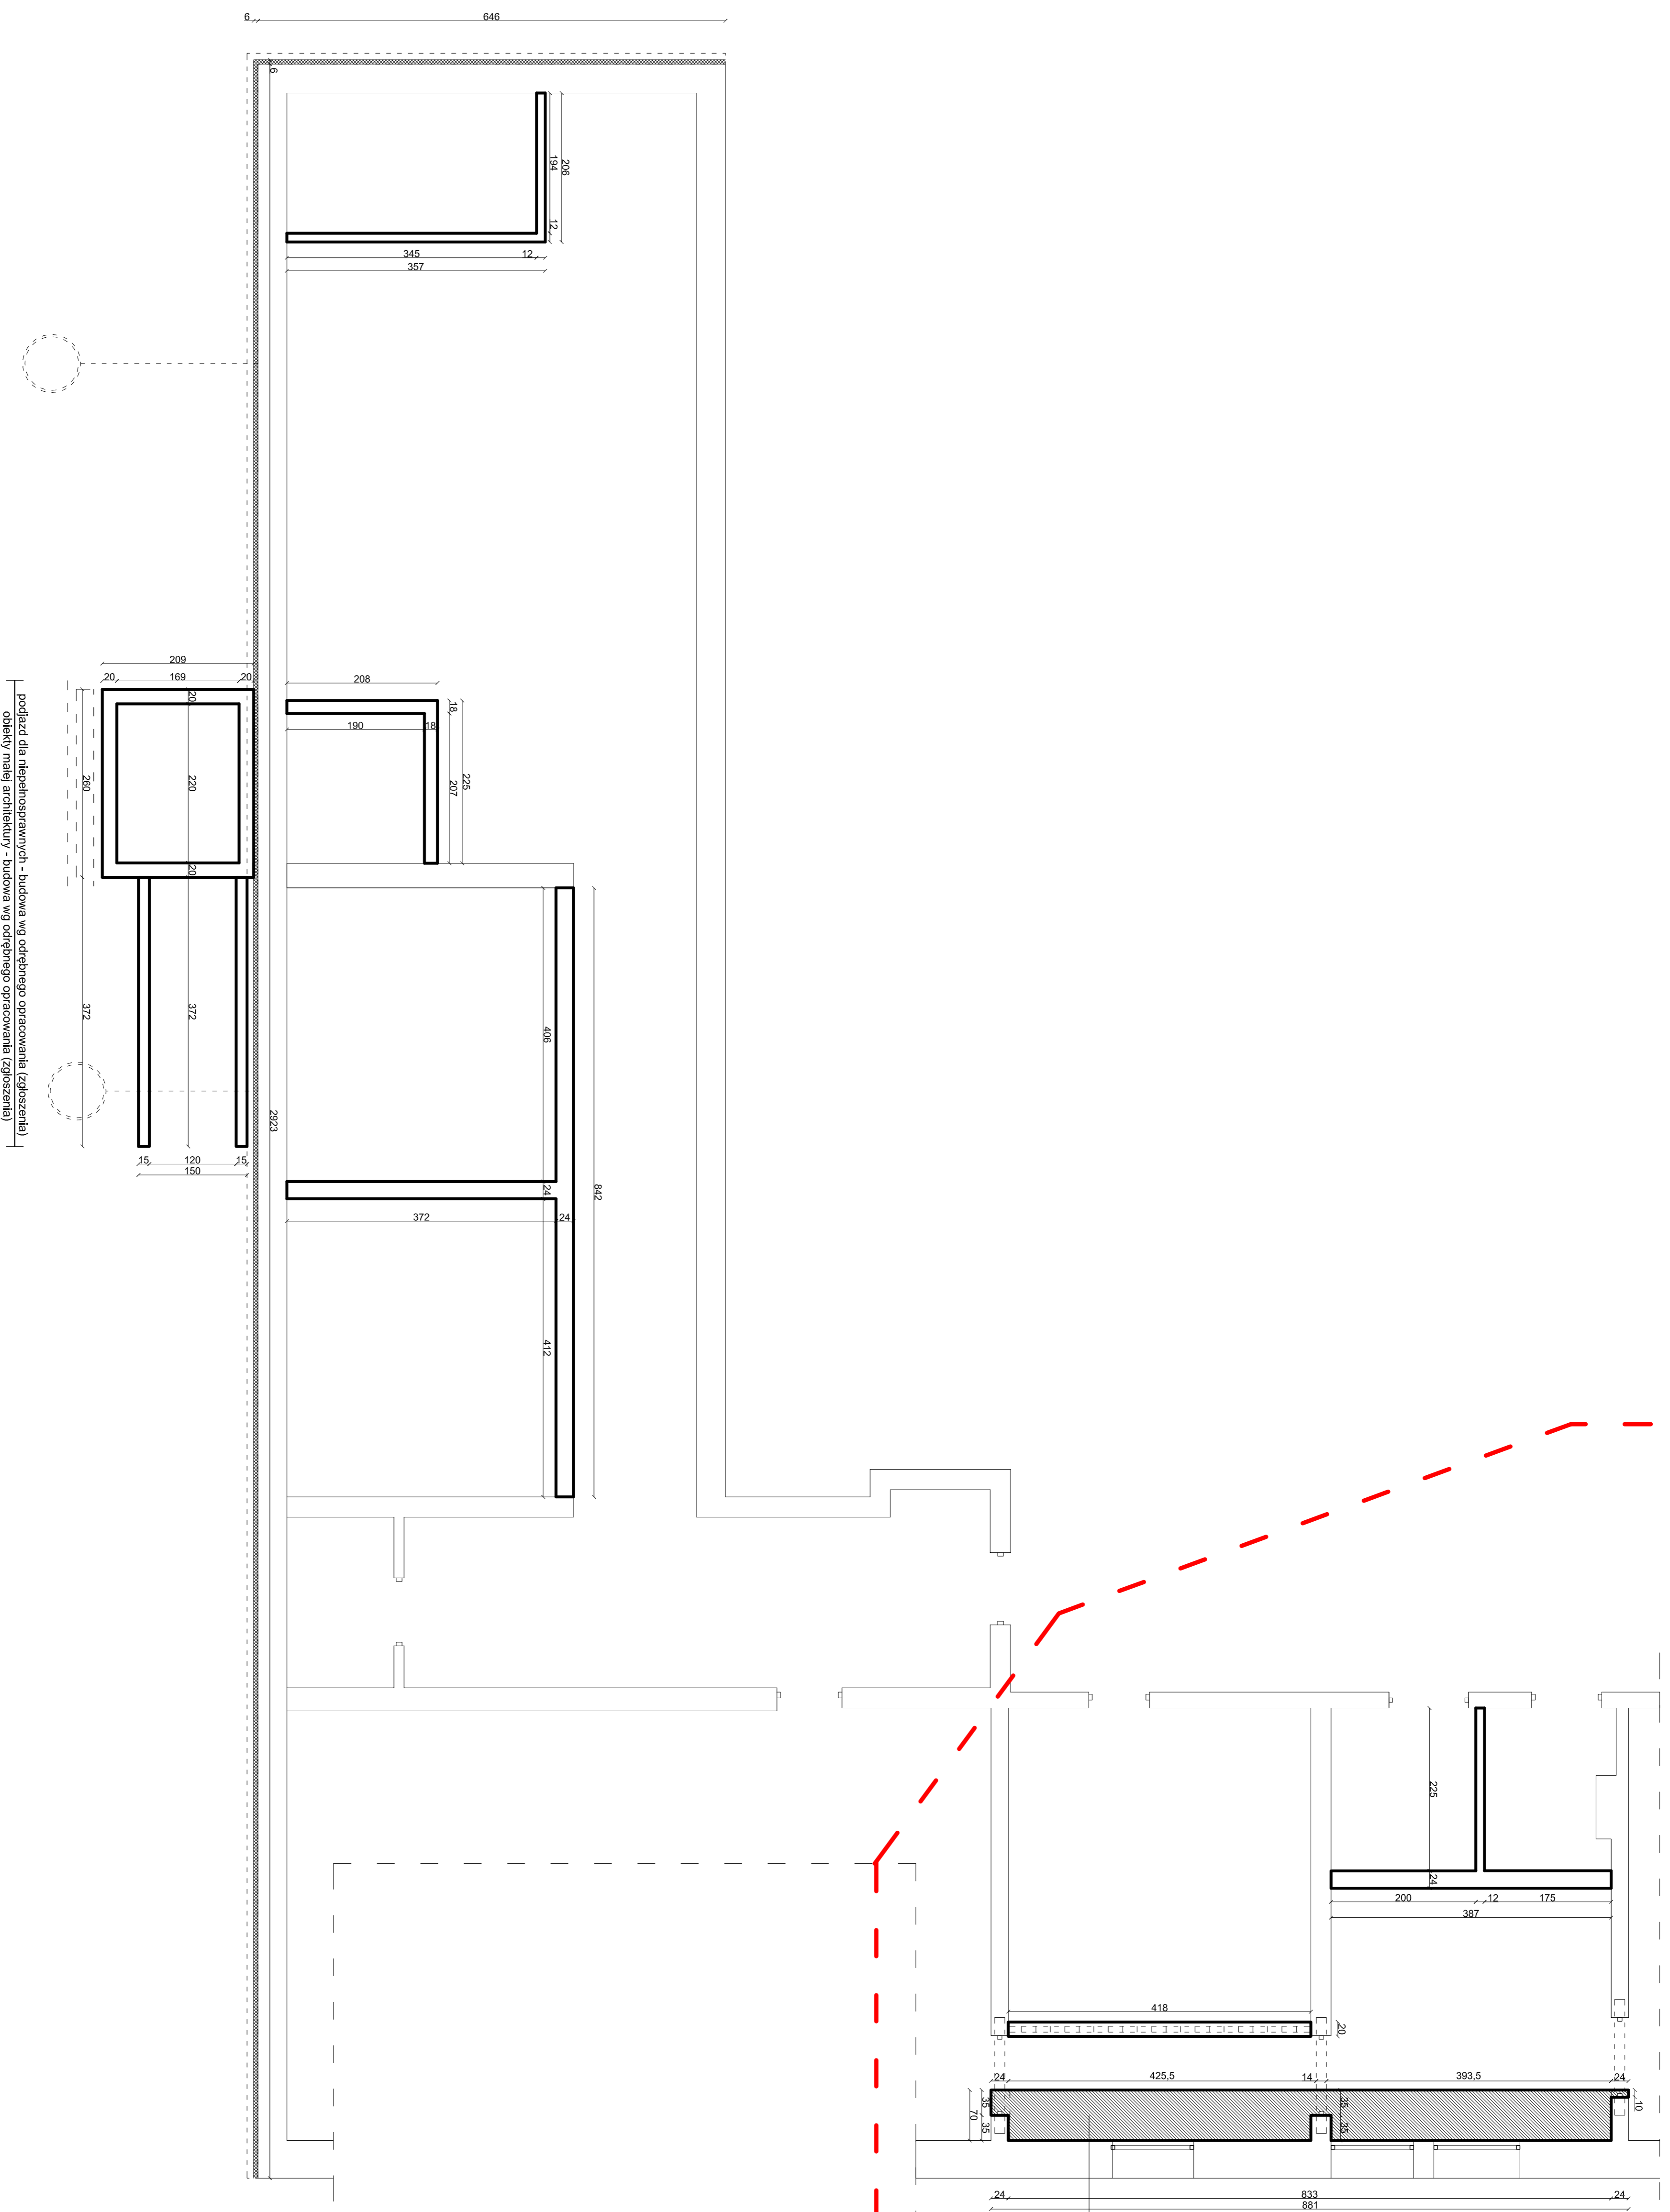


nazwa inwestycji: PROJEKT PRZEBUDOWY POMIESZCZEN SANTYNYCH I GOSPODARZYCH W SZKOLE FUNDACJI WIELIKI KORNIEC RZUT FUNDAMENTOWY		skala 1:50	
inwestor: Stowarzyszenie im. H. Sienkiewicza w Kornicy ul. H. Sienkiewicza 14 07-120 Kornica	adres inwestycji: ul. H. Sienkiewicza 14 07-120 Kornica	numer projektu: nr opz 19/PP/77	data 06.2015 r.
opracowanie: mgr inż. arch. Magdalena Górnalska mgr inż. arch. Michał Wesołowski mgr inż. arch. Włodzisław Dębicki		numer rysunku 1	
