
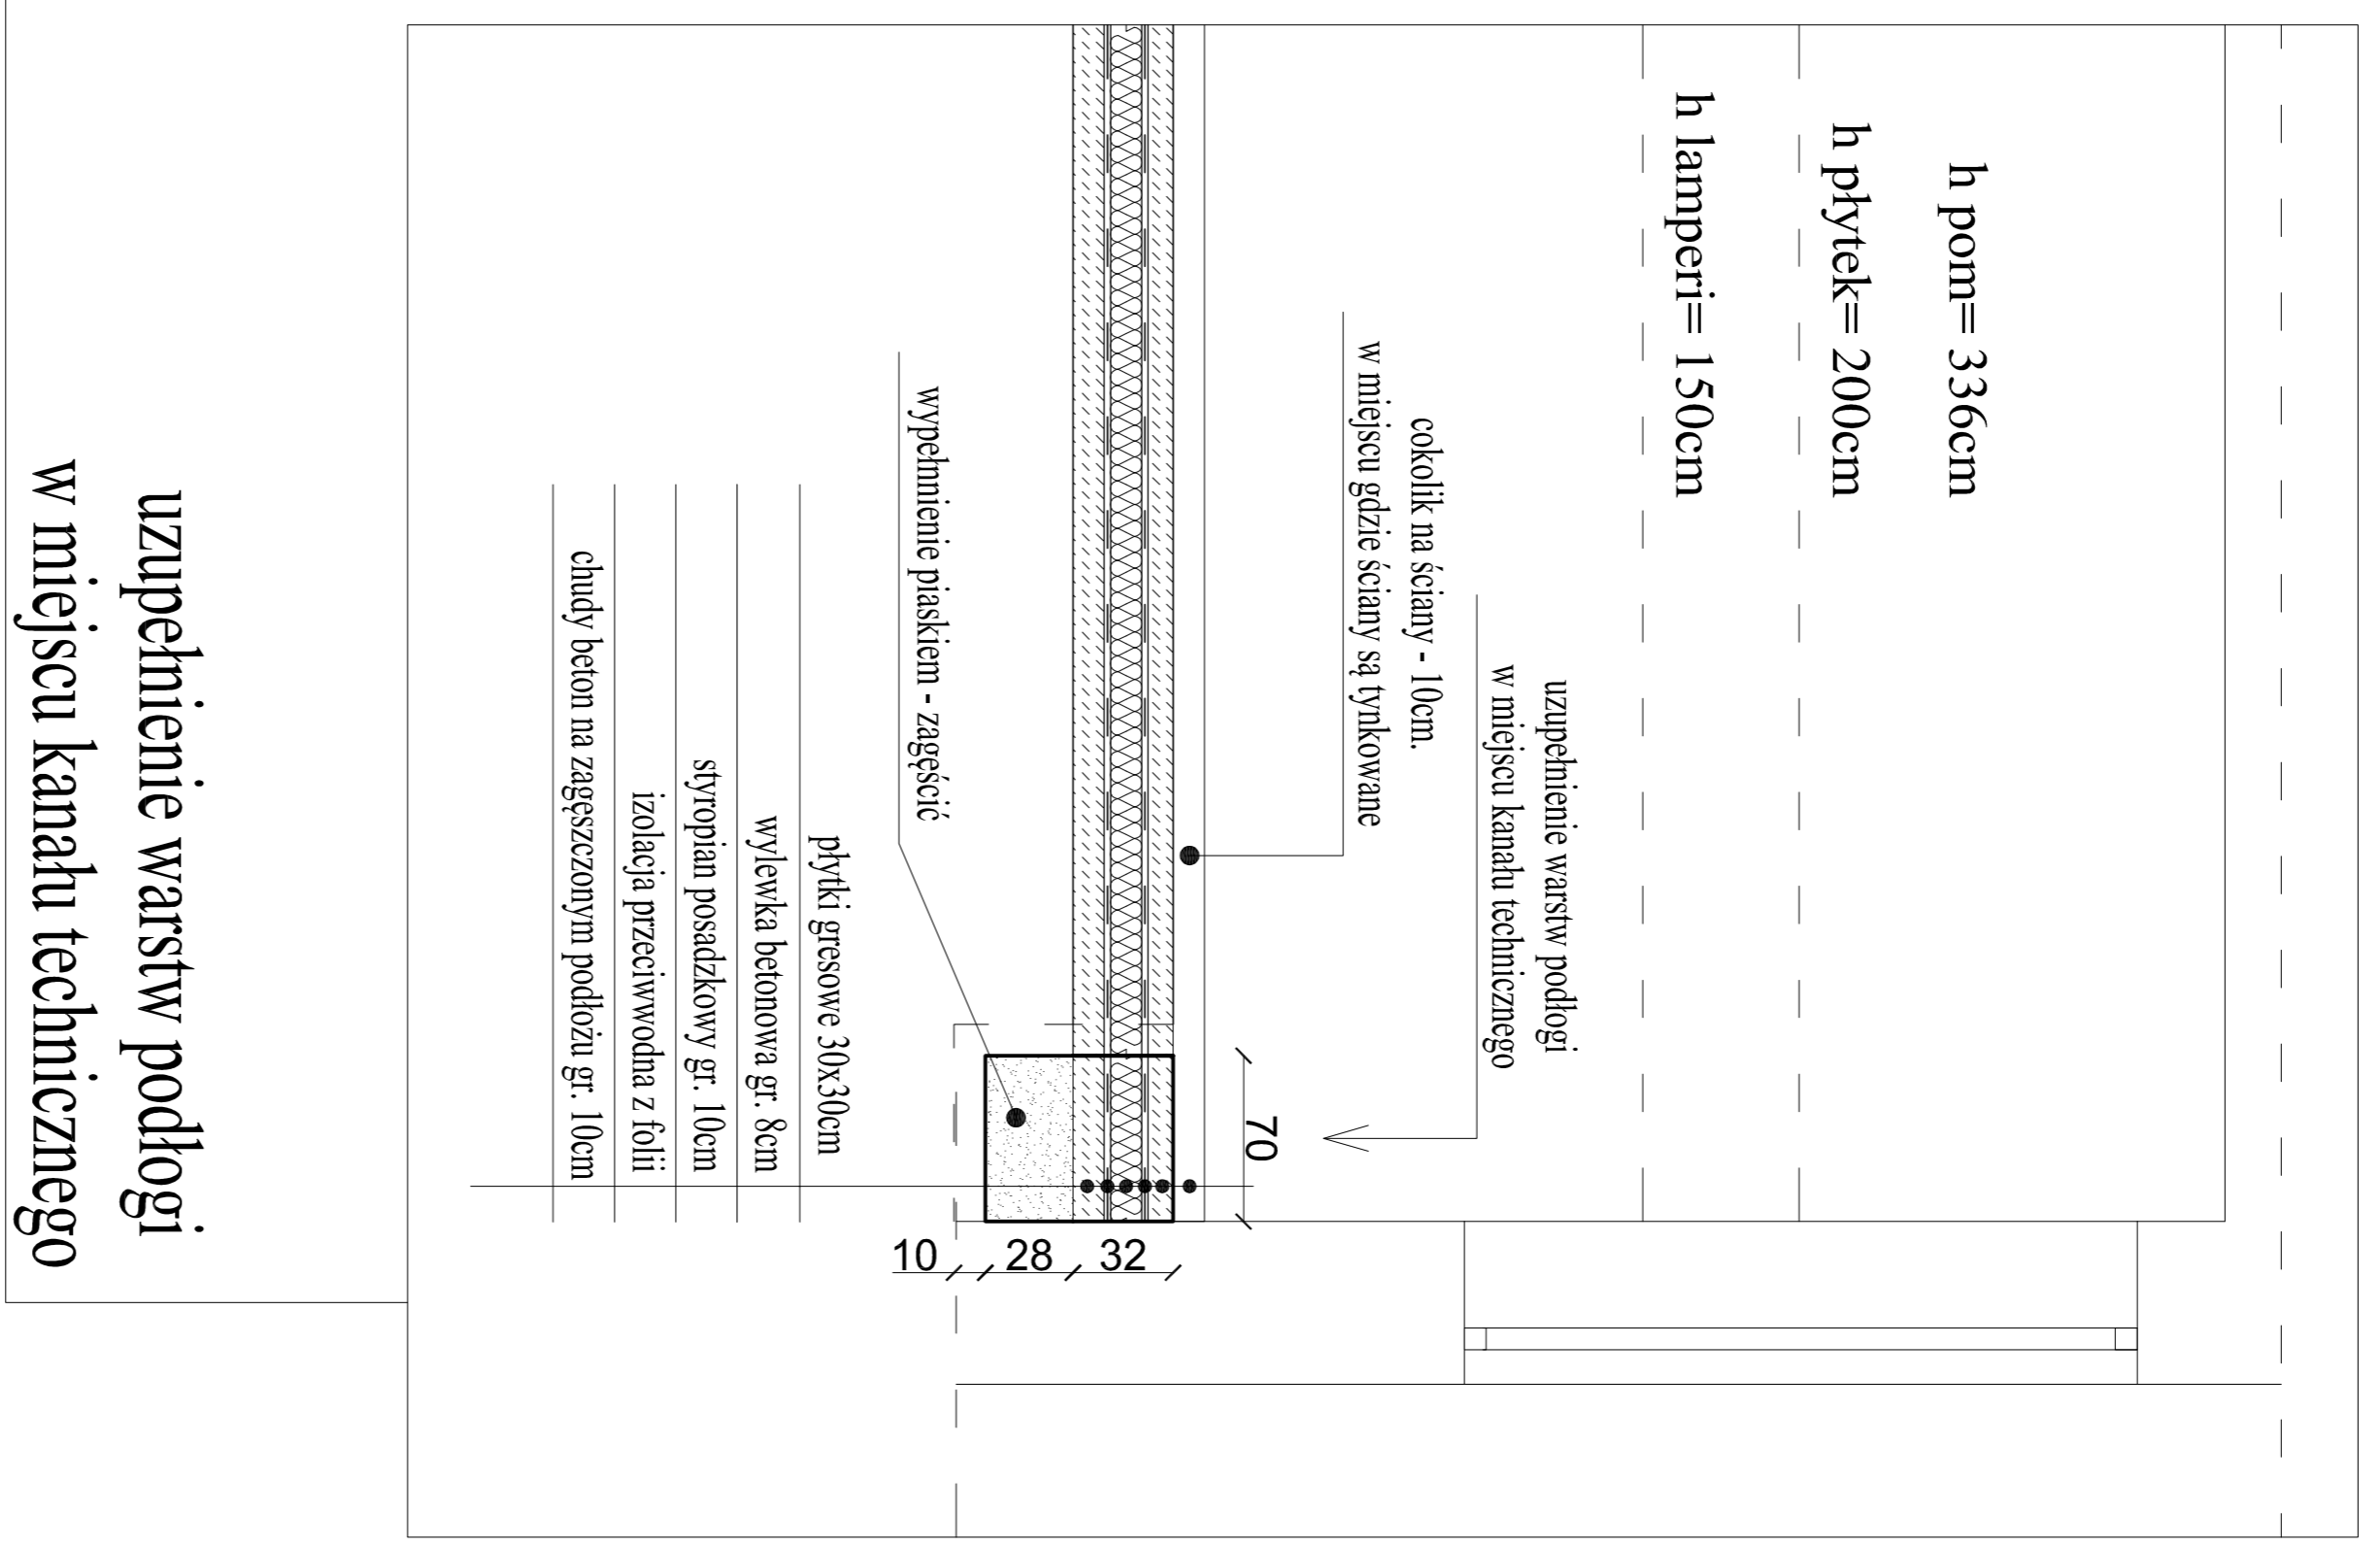


ZAKRES OBJĘTY PRZETARGIEM

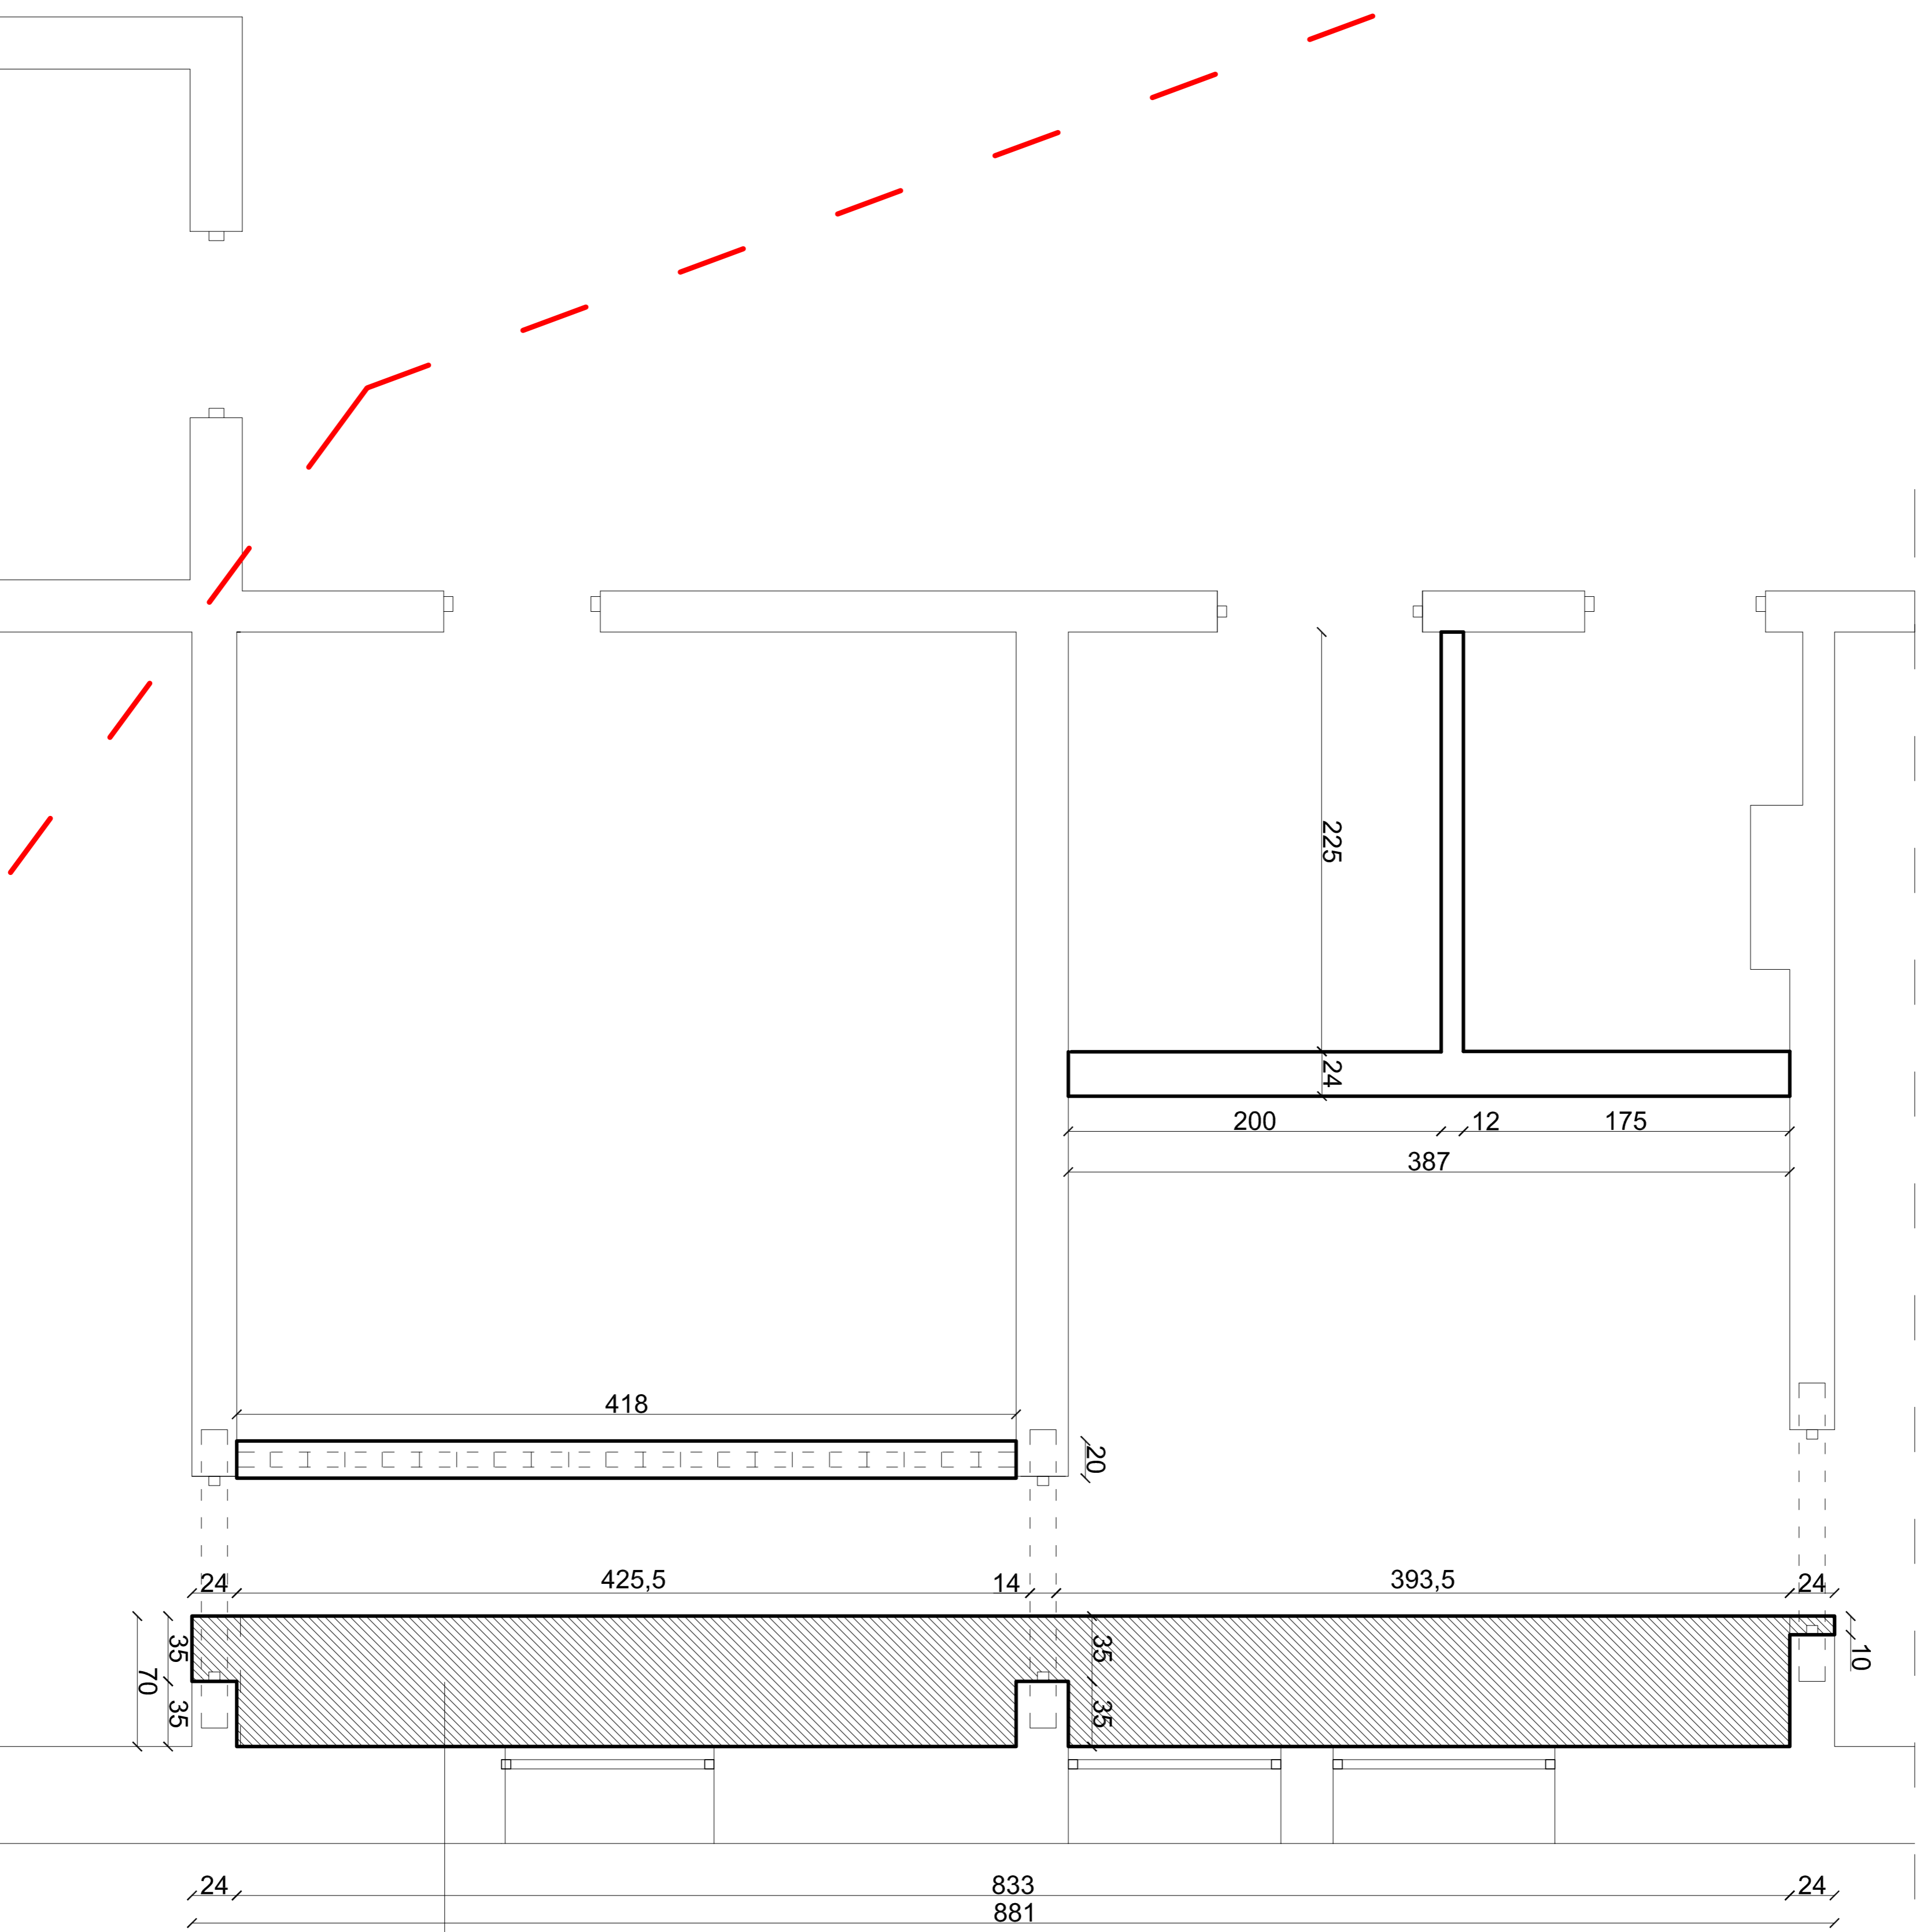

uzupełnienie warstw podłogi
w miejscu kanału technicznego