


ZESTAWIENIE POMIESZCZEŃ I POWIERZCHNI

1001 pomieszczenie gospodarcze	6,69 m ²
1002 szatnia	48,13 m ²
1003 wiatrołap	3,93 m ²
1004 korytarz	15,36 m ²
1005 łazienka dzieciąt	15,10 m ²
1006 łazienka chłopców	15,32 m ²
1007 wiatrołap	3,49 m ²
1008 korytarz	19,64 m ²
1009 pomieszczenie porządkowe	3,81 m ²
1010 łazienka przedszkolaków	13,50 m ²
1011 łazienka nauczycieli i os. niepełnospr.	4,48 m ²
1012 szatnia przedszkolaków	18,39 m ²
1013 korytarz	6,27 m ²
razem:	174,13 m²
1014 podest wejściowy z pochylnią	4,82 m ²
1015 podest wejściowy z pochylnią	12,81 m ²
razem:	17,63 m²
razem:	191,76 m²

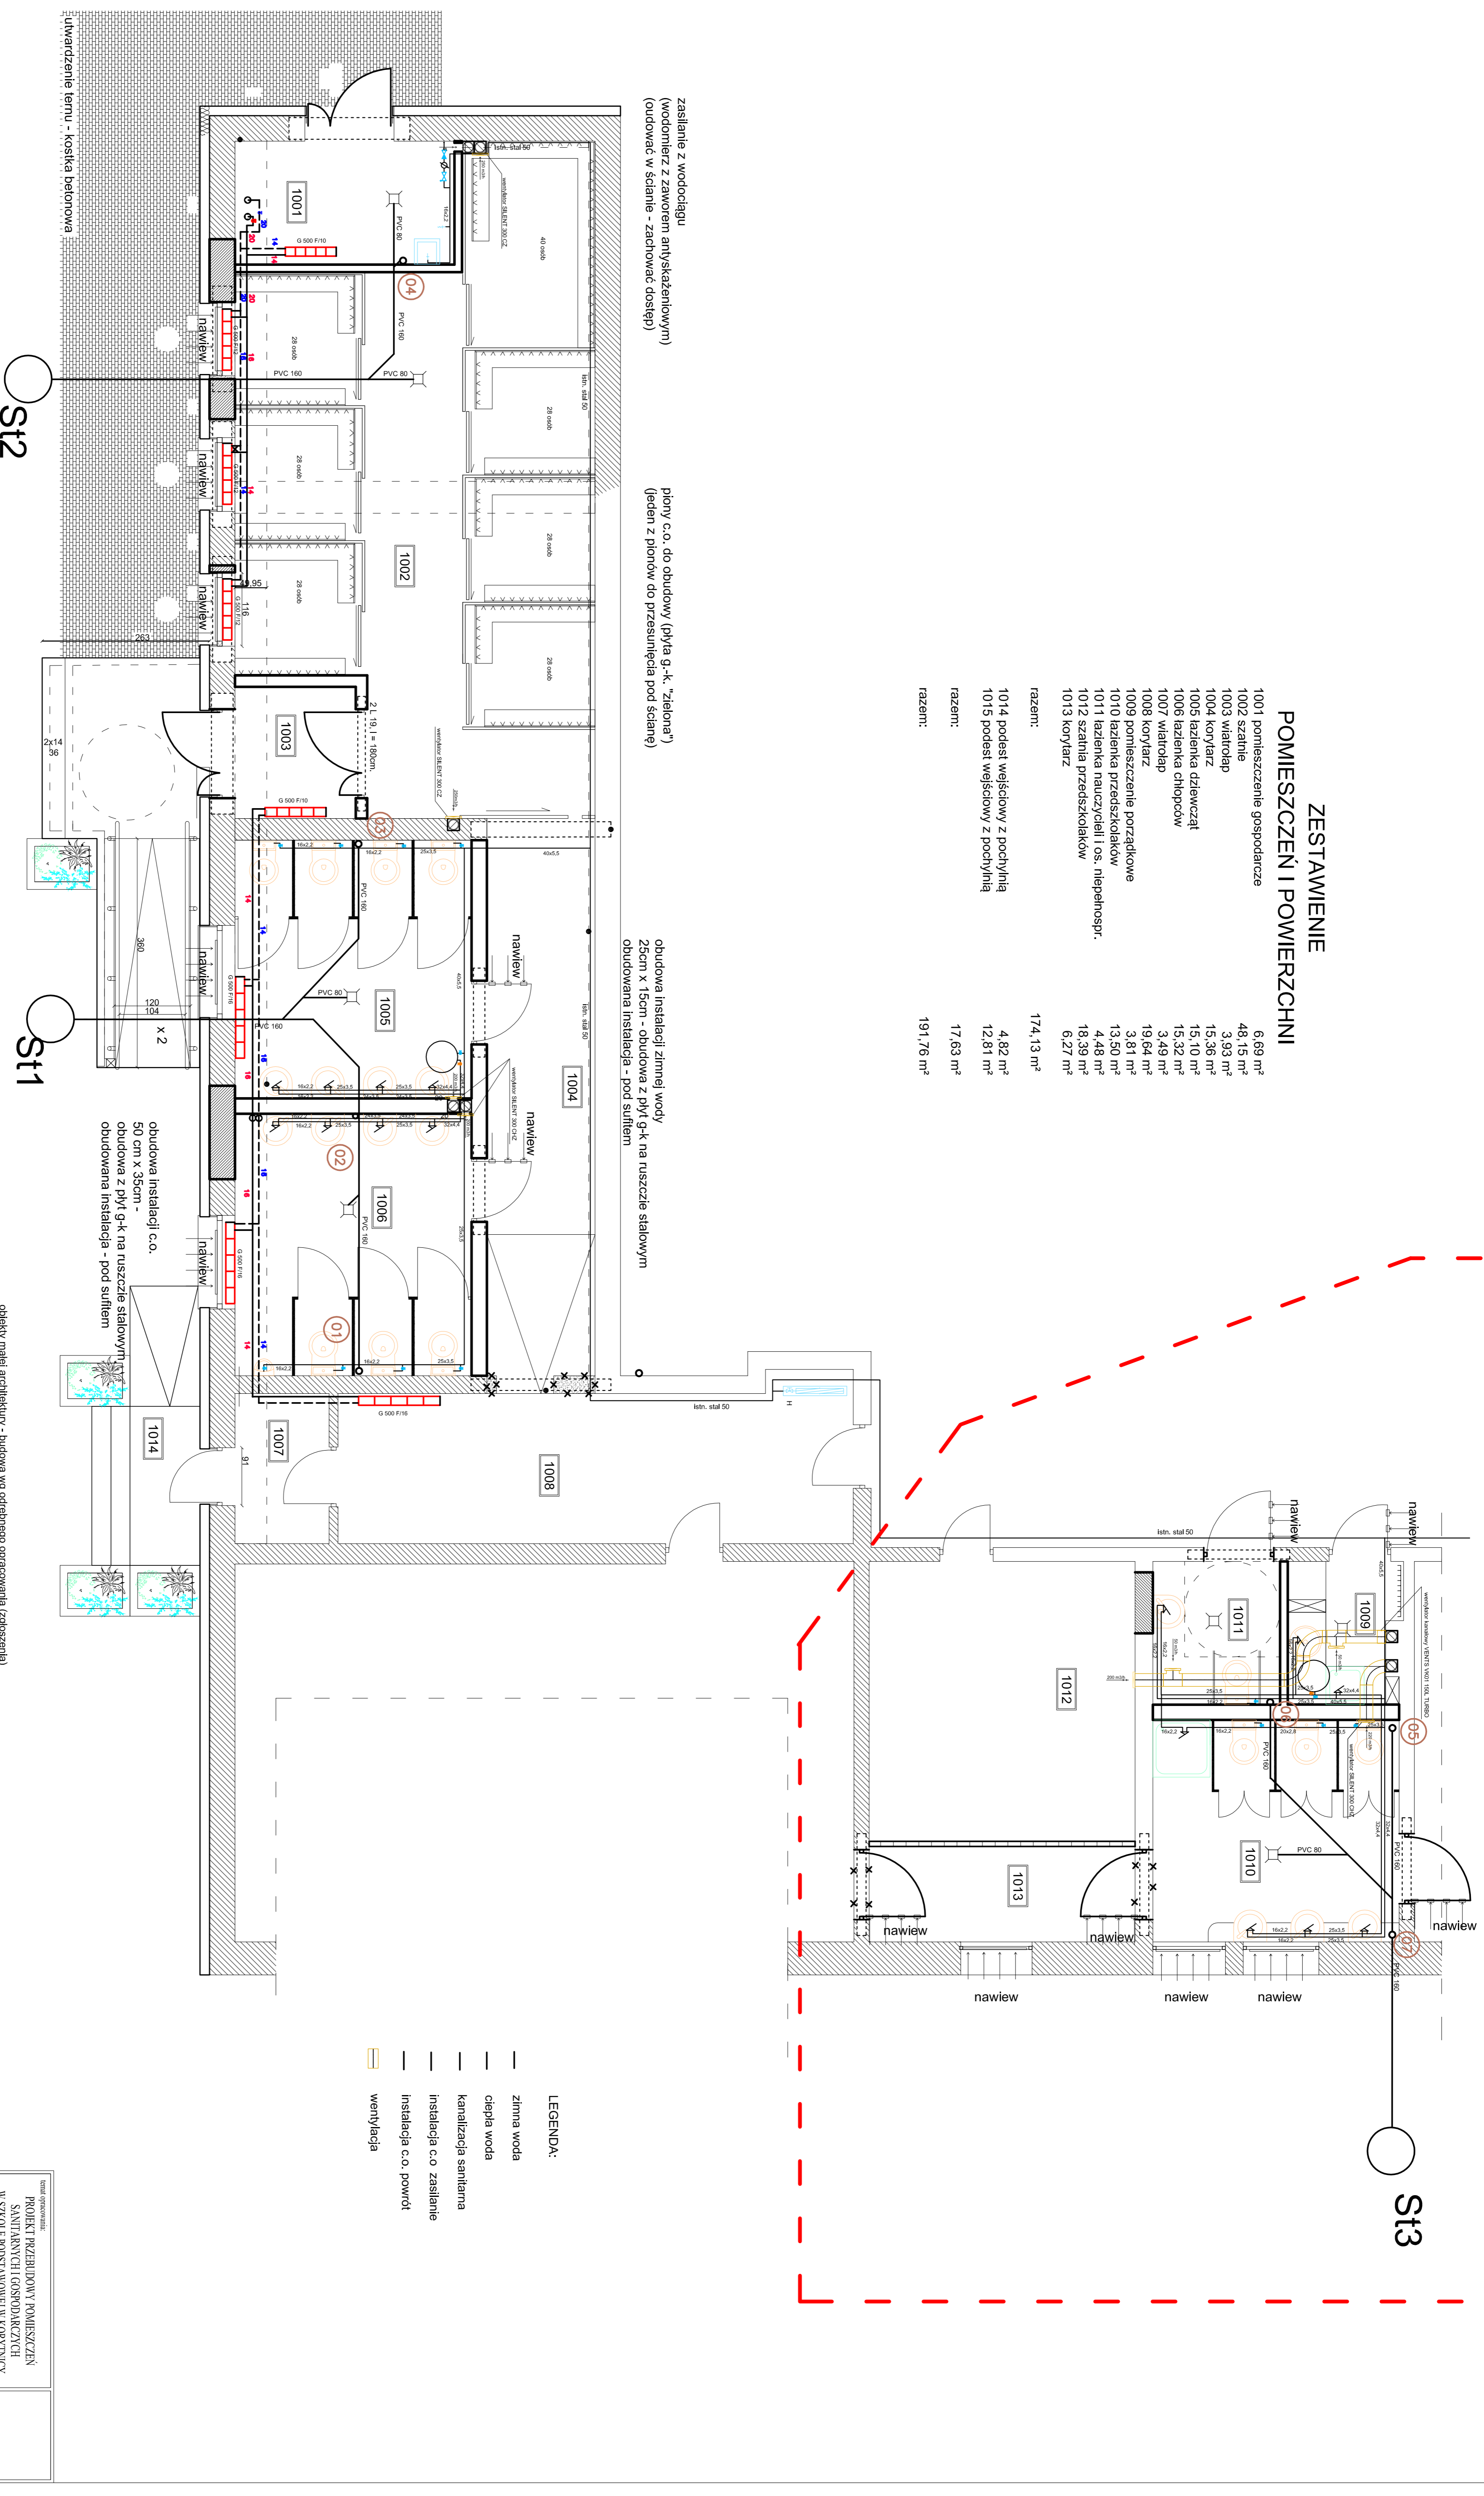

obiekty malej architektury - budowa wg odrębnego opracowania (zoboszanja)

<p>Imię i nazwisko: PROJEKT PRZEBUDOWY POMIESZCZEŃ SANTYBARNYCH I GOSPODARSTWA W SZKOLE PODSTAWOWEJ W KORTYNICY</p>		<p>Skala: 1:50</p>	
<p>RZUT PRZYJAZDZIA</p>		<p>Imię i nazwisko: 1</p>	
<p>Instytut: Szkół Podstawowych ul. Sienkiewicza 14 07-120 Kortynica</p>		<p>data sporządzenia: dn. 07.12.2015 r.</p>	
<p>projektant: mgr inż. Adam Fijałkowski mgr inż. Rafał Kozłowski mgr inż. Marcin Fijałkowski mgr inż. Marcin Fijałkowski</p>		<p>data: 06.2015 r.</p>	
<p>opracowanie: mgr inż. Marcin Fijałkowski mgr inż. Marcin Fijałkowski</p>		<p>tytuł: PROJEKT PRZEBUDOWY POMIESZCZEŃ SANTYBARNYCH I GOSPODARSTWA W SZKOLE PODSTAWOWEJ W KORTYNICY</p>	