


ZAPLECZNIK NR 1
DO UCHWAŁY NR
RADY Gminy W KORYTNICY



PROGRAM ZRÓWNOWAŻONEGO ROZWOJU
Gminy Korytnica
SANTACJA Gminy KORYTnica
SKALA 1:25000

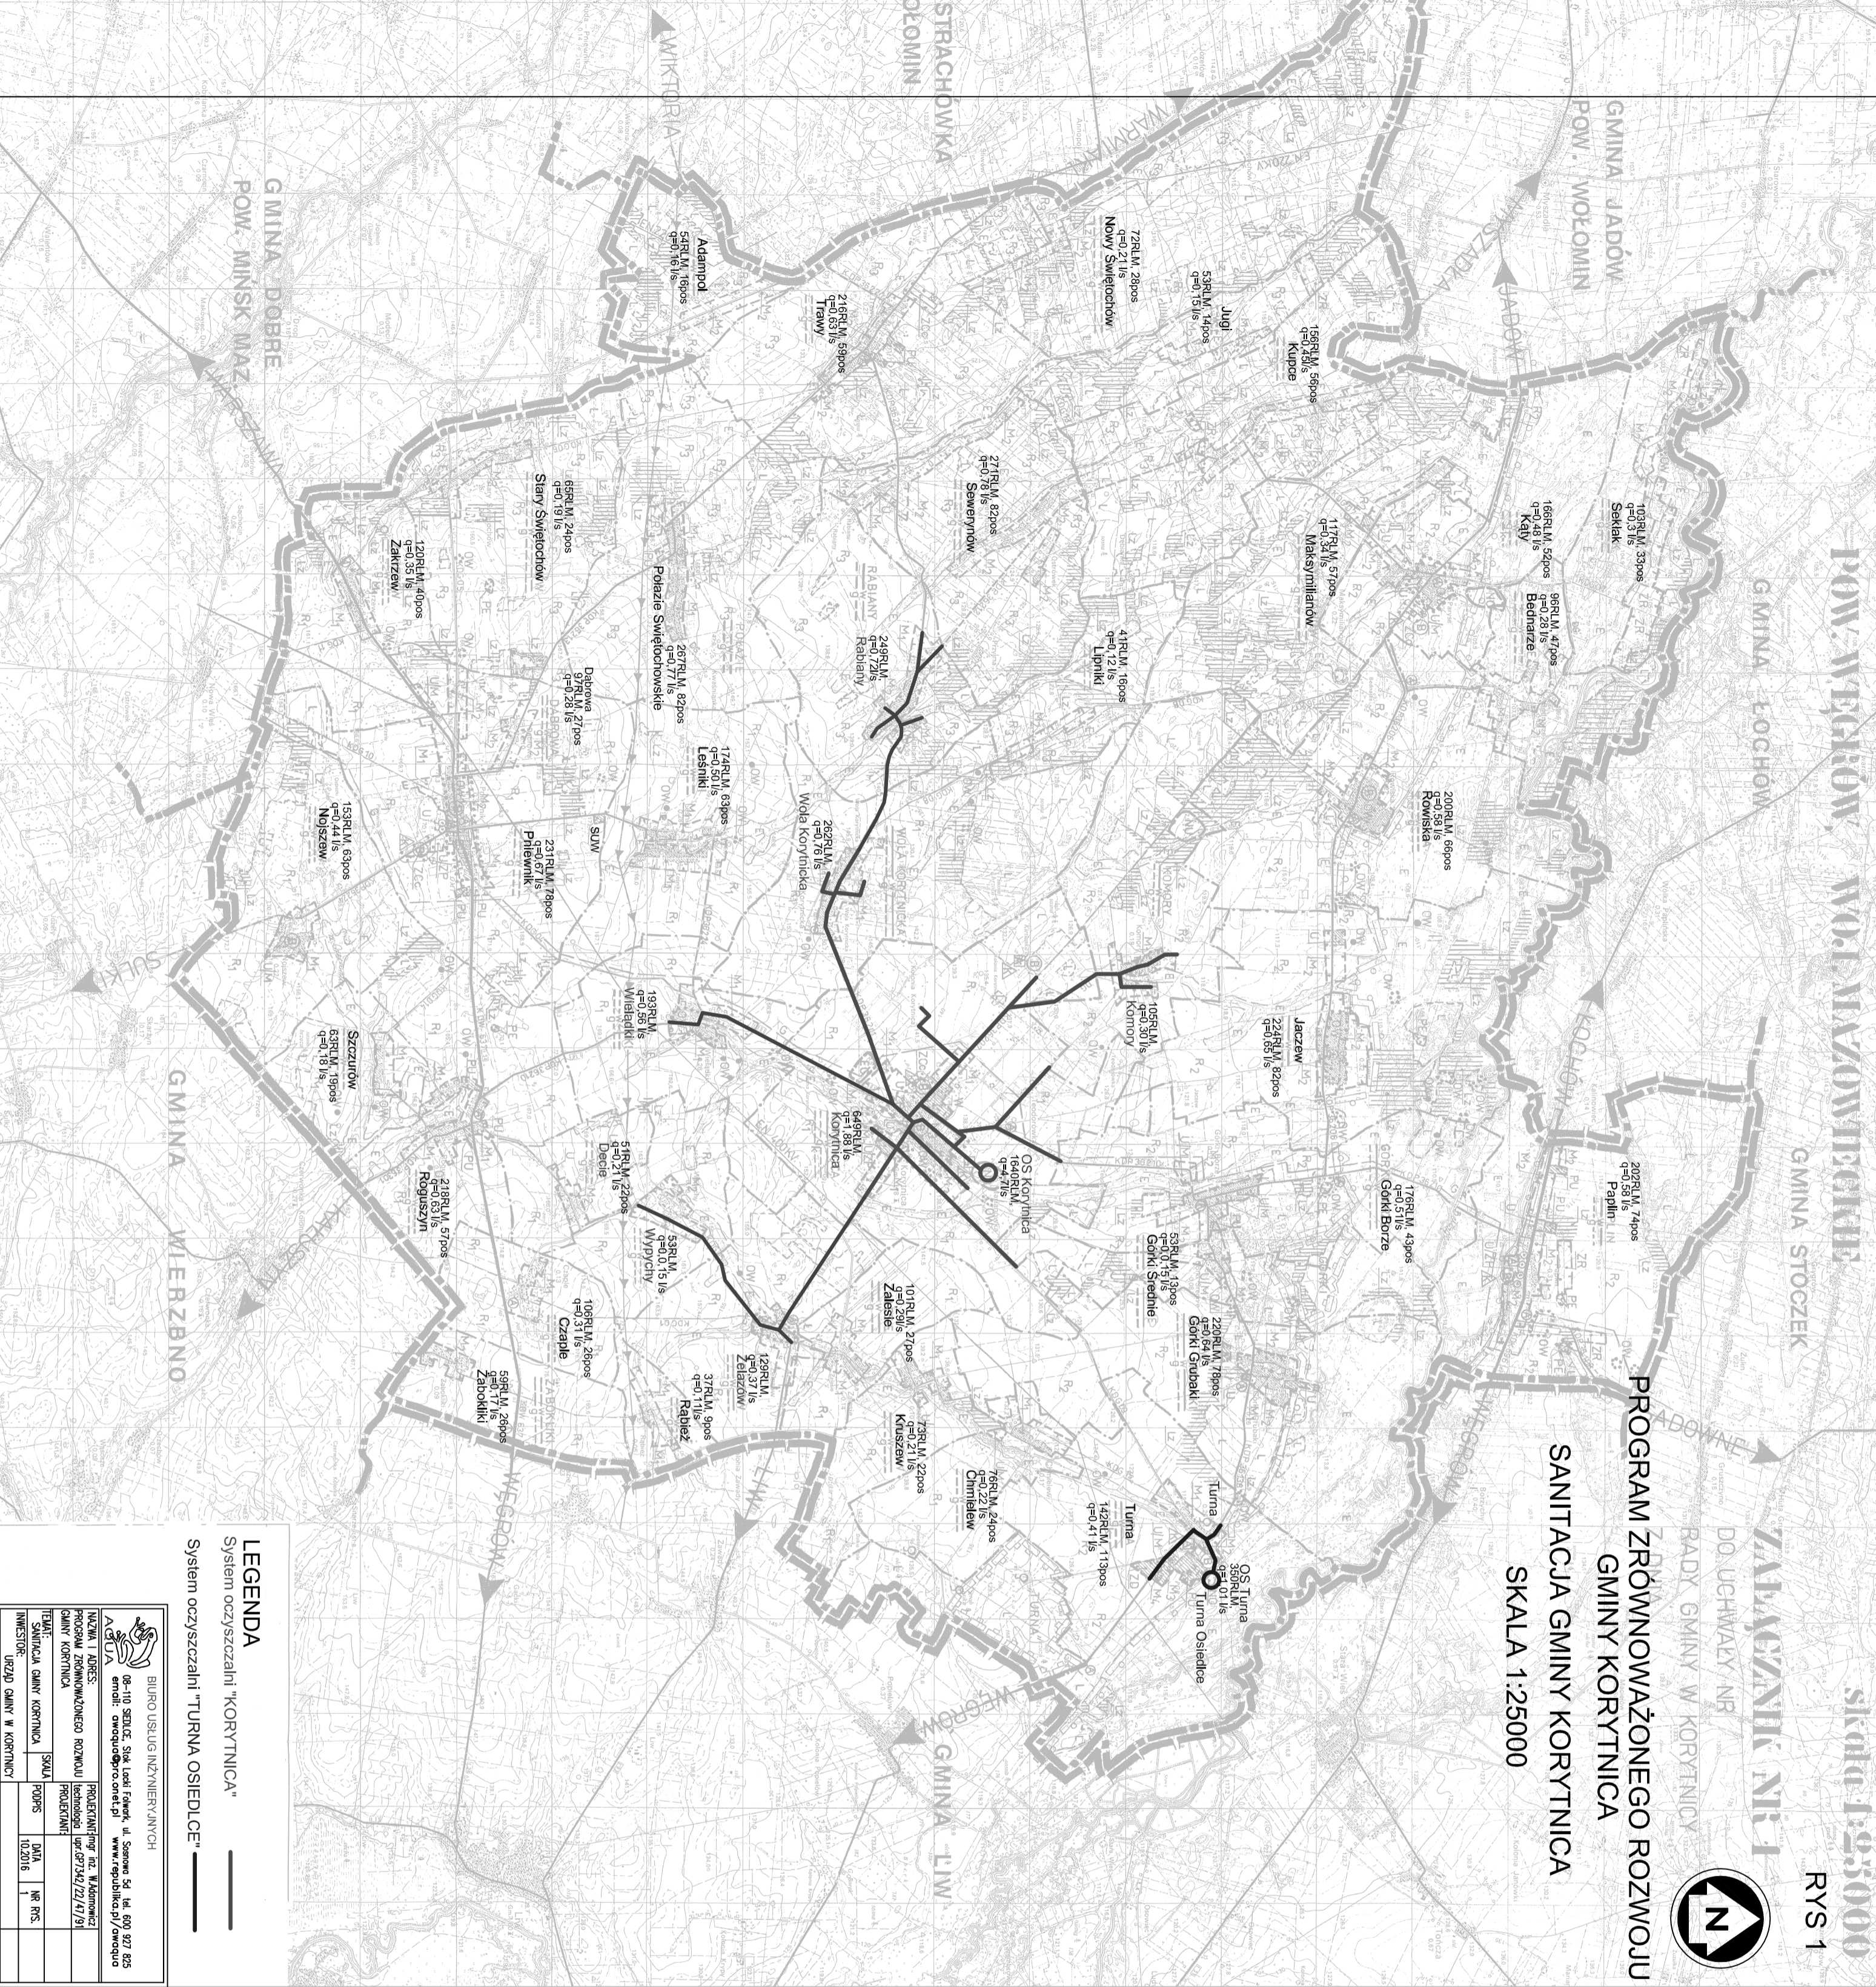

LEGENDA
Systemy oczyszczalni "KORYTNICA"
Systemy oczyszczalni "TURNIA OSIEDLEC"

AGURA
BIURO USŁUG INŻYNIERSKICH
08-110 STRUĆ, Stajki Fabryk, ul. Szosowa 54, tel. 609 872 895
e-mail: oswag@opocz.pl, www.republika.pl/oswaguo

NADWA I ADRES:
PROGRAM BUDOWANEGO ROZWOJU
Gminy KORYTnica
PROJEKTANT:
PROJEKTOWAŁ: prof. inż. Włodzisław
Lachowicz
oprac.: 07/14/22/4/191

TYTUŁ:	SKALA:	DATA:	NR RYS:
INWESTOR:	RODOKS:	DZIAŁ:	
URZĘD Gminy W KORYTnicy	102016		1

Wariant III

Na terenie gminy zrealizowano 2 zbiorniki systemy kanalizacyjne:

- "Korytnica" - zakończony oczyszczalnią ścieków o wydajności około 125 m³/dobę z dla miejscowości gminy Korytnica z perspektywą rozbudowy do wydajności 250 m³/dobę z przyłączeniem nr w miejscowości;

Łości ścieków dla oczyszczalni ścieków „Korytnica” przedstawia poniższa tabela:

Wieś, sołectwo	Ilość zabudowań w zabudowie	Ludność	Ilość ścieków		
			zwarte	kolonijnej	zawarte
1 Komory	40	105	10,50	15,75	1,09
2 Korytnica	150	649	64,90	97,35	6,76
3 Wiełbadki	52	193	19,30	28,95	2,01
4 Wola Korytnicka	72	262	26,20	39,30	2,73
5 Wypychy	82	53	5,30	7,95	0,55
6 Rahlany	76	249	24,90	37,35	2,59
7 Zalesie	34	129	12,90	19,35	1,34
Razem	506	1 640	164	246	17,1

- "Turnia" - istniejący system osiedlowy spożywczej i mieszkaniowej zakorkowany oczyszczalnią ścieków o wydajności około 48 m³/dobę.

Ep. Wład, sołectwo	Ilość zabudowań w zabudowie	Ludność	Ilość ścieków	
			zwarte	kolonijnej
1 Turnia Osiedle	8	350	52,30	1,01

Gminne Szkoły podstawowe i gimnazjalne posiadać będą własne oczyszczalnie ścieków.

Adres	Liczba uczniów	Ilość ścieków Oczyszczalnia ścieków
Gótki Grabki	136	4,0 m ³ /dobę
Maksymilianów	81	2,4 m ³ /dobę
Przewank	201	6,0 m ³ /dobę

Gminne szkoły podstawowe i gimnazjalne posiadające własne oczyszczalnie ścieków.

Seweryzów	114	3,4 m ³ /dobę
-----------	-----	--------------------------

Ilości przydomowych oczyszczalni ścieków w Wariantcie III w programie sanacji gminy przedstawia poniższa tabela:

Lp	Nazwa miejscowości	Liczba posesji	Ilość wybudowanych oczyszczalni	Ilości planowanych do wybudowania w perspektywie do 2020r.	Ilość oczyszczalni pozostających do wybudowania
1	Adamopol	16	0	10	6
2	Bednarze	47	6	11	30
3	Chmielów	24	6	6	17
4	Czaple	26	2	6	18
5	Dąbrowa	27	12	0	15
6	Decie	21	4	3	14
7	Gótki Borze	43	9	3	31
8	Gótki Grabki	78	7	7	64
9	Gótki Strednie	13	0	4	9
10	Jazew	82	17	10	55
11	Jużi	14	1	5	8
12	Kajty	52	10	17	25
13	Komorzy	38	0	7	7
14	Korytnica	140	15	10	17
15	Kuszew	22	2	3	15
16	Kurcze	56	2	15	39
17	Lesniki	63	17	3	39
18	Lipniki	16	3	3	10
19	Maksymilianów	57	7	3	47
20	Najszew	63	6	13	44
21	Nowy Świętochów	28	3	7	18
22	Paplin	74	14	3	57
23	Przewank	78	11	17	50
24	Polazie	82	31	22	29
25	Swiętochowskie	92	8	2	5
26	Rahlany	72	1	3	5
27	Roguszyń	57	27	8	22
28	Rawska	66	12	8	49
29	Seklak	33	7	11	15
30	Seweryzów	82	12	19	51
31	Stary Świętochów	24	4	2	18
32	Szczurow	19	4	4	11
33	Tawy	59	17	8	34
34	Turnia+Turna Osiedle	121	14	8	91
35	Wiełbadki	49	11	11	11
36	Wola Korytnicka	68	24	13	8
37	Wypychy	26	5	1	26
38	Zakrzew	40	3	11	16
39	Zalesie	27	8	3	16
40	Zabokliki	26	9	0	17
41	Zaleszów	32	5	8	27
			351	310	996