


LEGENDA:

- OŚ DROGI
- GRANICE TERENU
- PRZEPUST PCV DO UDROŻNIENIA
- DROGA WEWNĄTRZNA PROJEKTOWANA JEZDNI Z BETONU ASFALTOWEGO
- DROGA WEWNĄTRZNA PROJEKTOWANE POSZERZENIE JEZDNI

INWESTOR			
WÓJT GMINY KORYTNICA UL. MAŁKOWSKIEGO 07-120 KORYTNICA			
LOKALIZACJA			
DROGA GMINNA - WEWNĘTRZNA W MIEJSCOWOŚCI LEŚNIKI			
NAZWA ZADANIA			
PRZEBUDOWA DROGI WEWNĘTRZNEJ - GMINNEJ			
NR. DZIAŁKI	OBRĘB	SKALA	NR. RYSUNKU
227/2 179	LEŚNIKI	1:1000	2
WYKONAŁ		ODDZIAŁ	

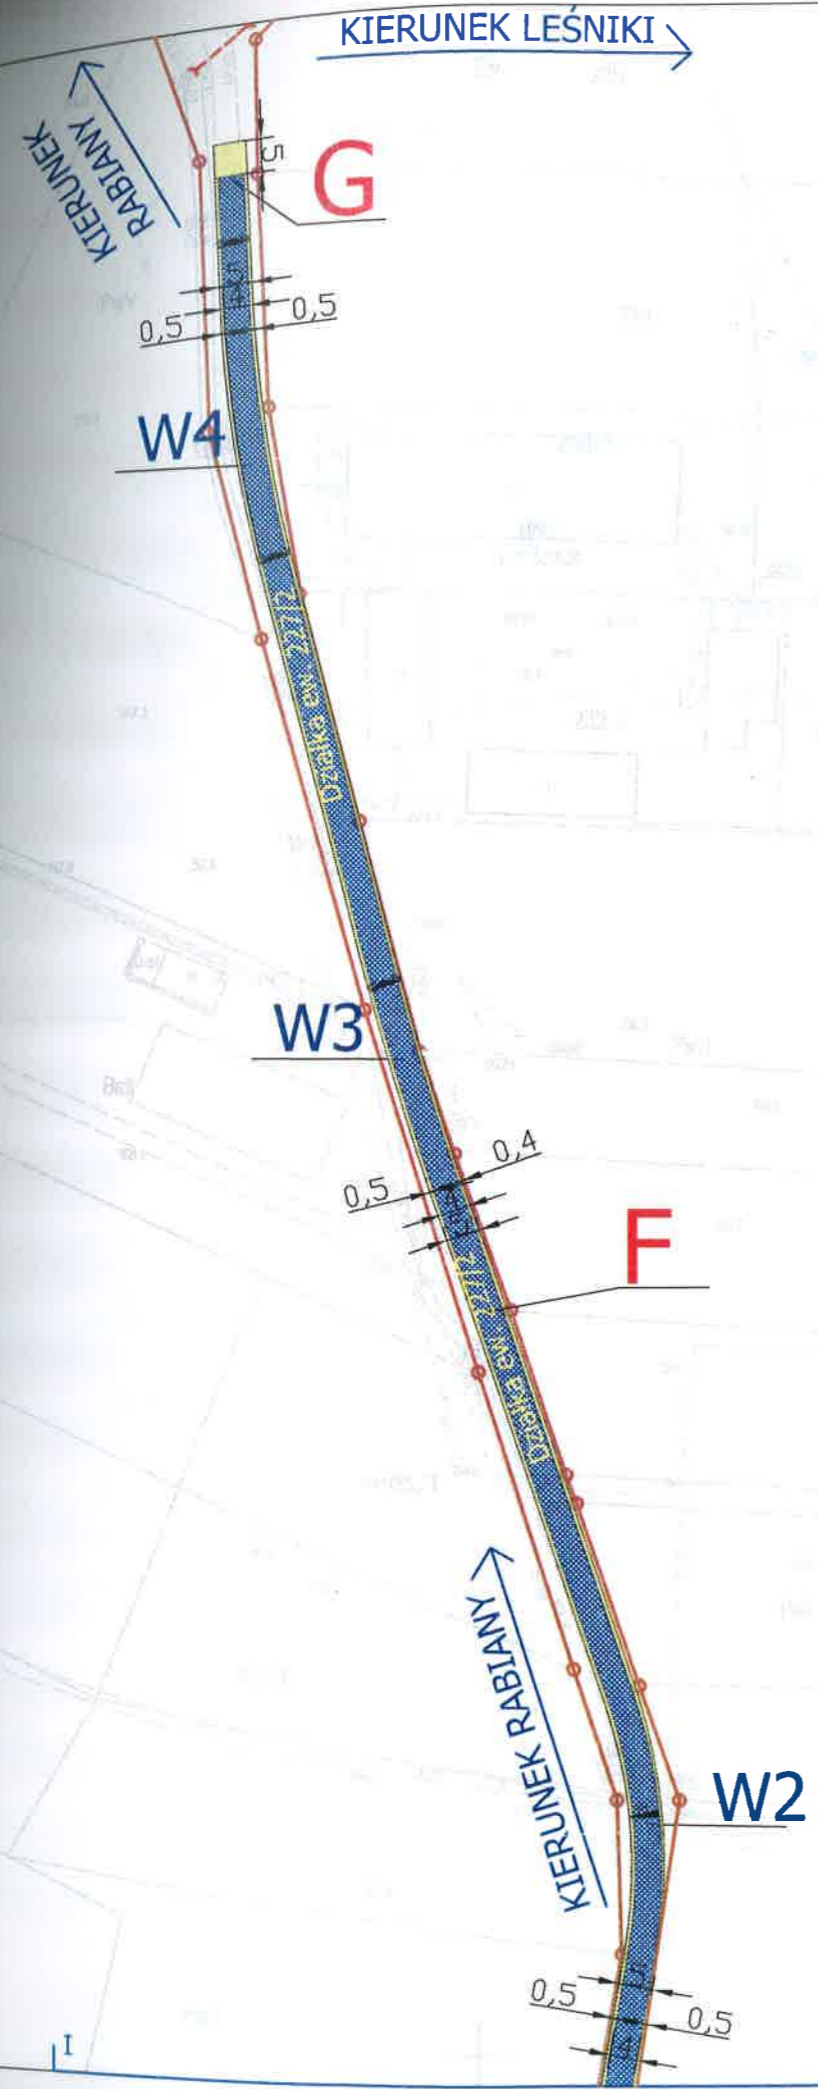

LEGENDA:

- OŚ DROGI
- GRANICE TERENU
- PRZEPUST PCV DO UDROŻNIENIA
- DROGA WEWNĄTRZNA PROJEKTOWANA JEZDNI Z BETONU ASFALTOWEGO
- DROGA WEWNĄTRZNA PROJEKTOWANE POSZERZENIE JEZDNI

INWESTOR			
WÓJT GMINY KORYTNICA UL. MAŁKOWSKIEGO 07-120 KORYTNICA			
LOKALIZACJA			
DROGA GMINNA - WEWNĘTRZNA W MIEJSCOWOŚCI LEŚNIKI			
NAZWA ZADANIA			
PRZEBUDOWA DROGI GMINNEJ - WEWNĘTRZNEJ			
NR. DZIAŁKI	OBRĘB	SKALA	NR RYSUNKU
227/2 179	LEŚNIKI	1:1000	3
WYKONAŁ		PODMIĘSI	
 MKP PROJEKT Marek Sztybel ul. Sosnowa 105-311 Dąb Wisłokie NIP 824114313, REGON 142015407		 MKP PROJEKT Marek Sztybel ul. Sosnowa 105-311 Dąb Wisłokie NIP 824114313, REGON 142015407	