
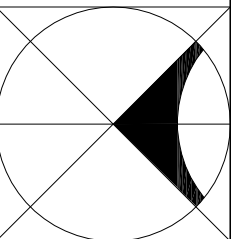


1890
1860 (6 x 290 + 360)

2793

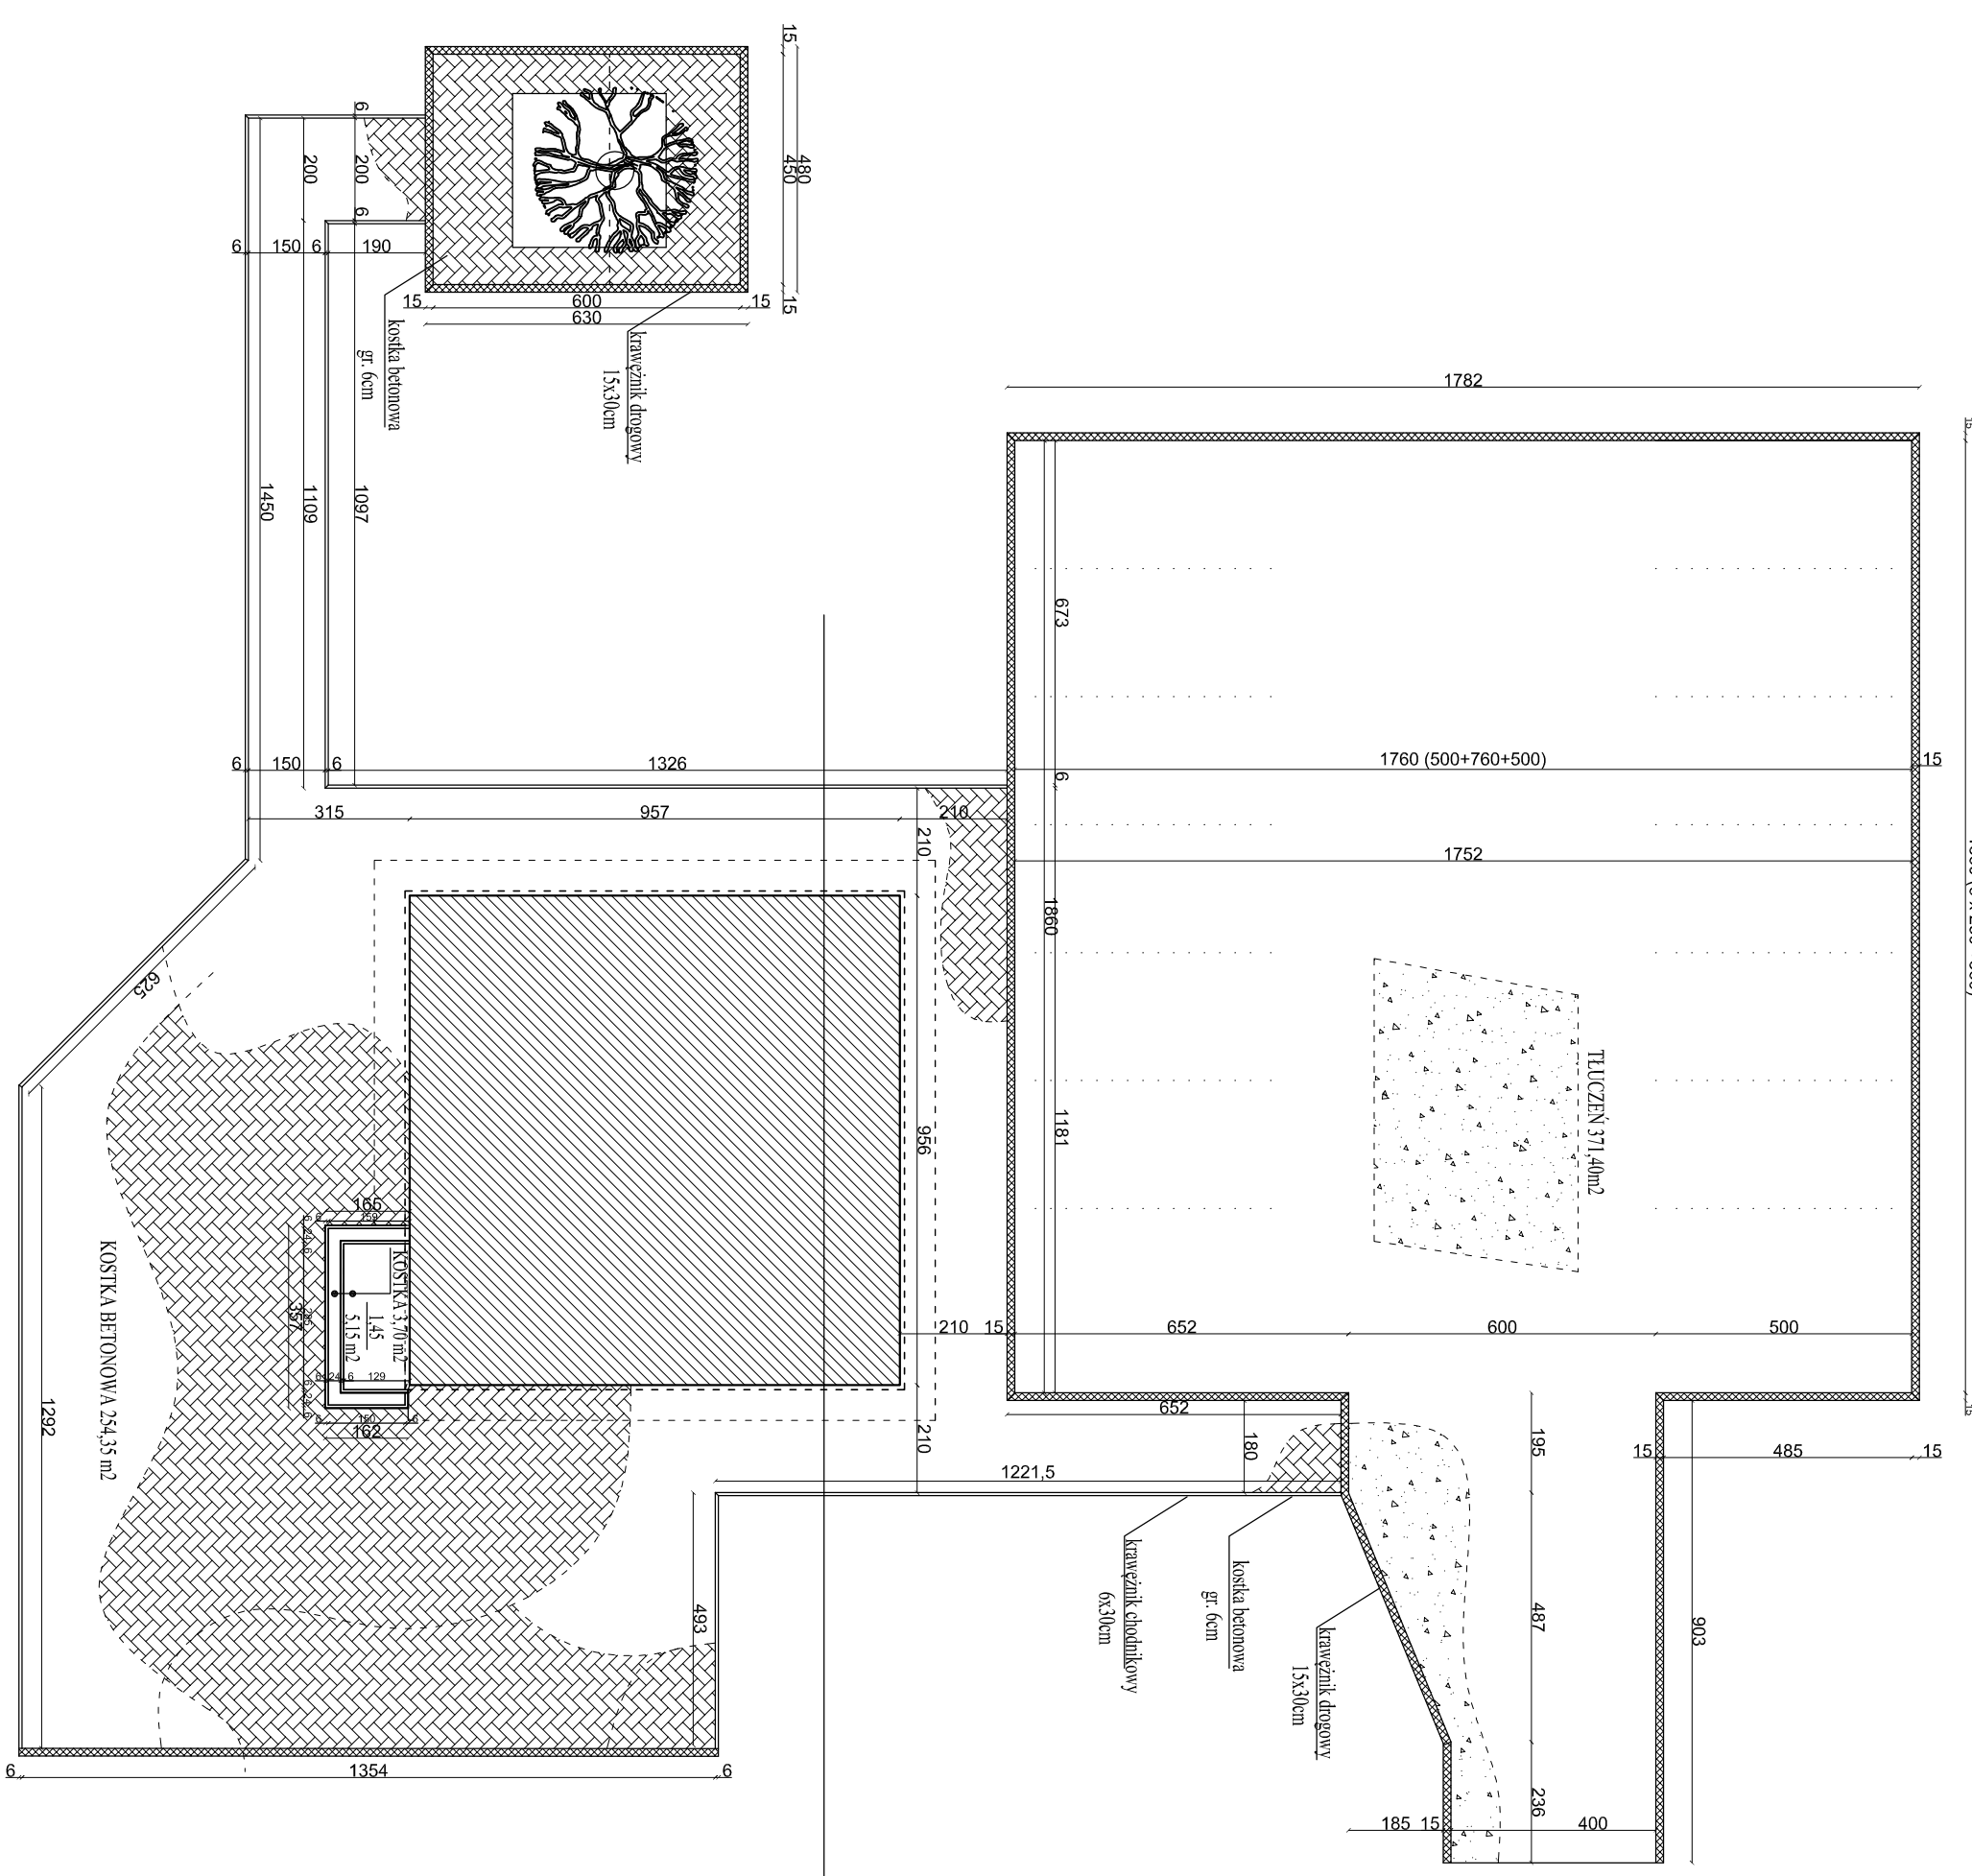

tema opracowania:		tema opracowania:			
<p>REMONT ŚWIELICY WIEJSKIEJ Faza opracowania: PROJEKT BUDOWLANY UTRWADZENIA TERENU</p>				<p>23 ul. Małkowska 1b 07-100 Węgrów</p>	
inwestor:		adres inwestycji:			
GMINA KORZYTNICA ul. A.Małkowskiego 20 07-120 Korzytnica		dz. nr 449/3 449/4 Paplin gm. Korzytnica		skala B/S	
opracowanie:				numer rysunku:	
mgr inż. arch. Magdalena Gierowska mgr inż. arch. Łukasz Gierowski				18	
mgr. inż. arch. Helena Kraszewska				branża:	
upr. proj. 373/74/Wm				architektoniczna	
