


LEGENDA:
 - - - - - PROJEKTOWANA NAWIERZCHNIA Z KRUSZYWA BETONOWEGO - 1 etap
 - - - - - Białymiejska - 2 etap

zawia opracowania	PROJEKT WYKONAWCZY	
biłk	Przebudowa drogi gminnej w miejscowości Sewerynów działka nr 427	
zawia rysunku	Km 0+000 – 1+500 długości 1500mb	
inwestor	Plan zagospodarowania terenu	
pracowanie	w skali 1:1000	
projektu	GMINA KORYTNICA	
ata opracowania	wrzesień 2013	
	Jack Kozłowski	mgr inż. Marcin Starosty
	zam. Węgrów	Kierownik Powiatowego Ośrodka
	ul. Orzeszkowej 22	Dokumentacji Geodezyjnej i Kartograficznej
	upr. Nr WZDP 285/73	

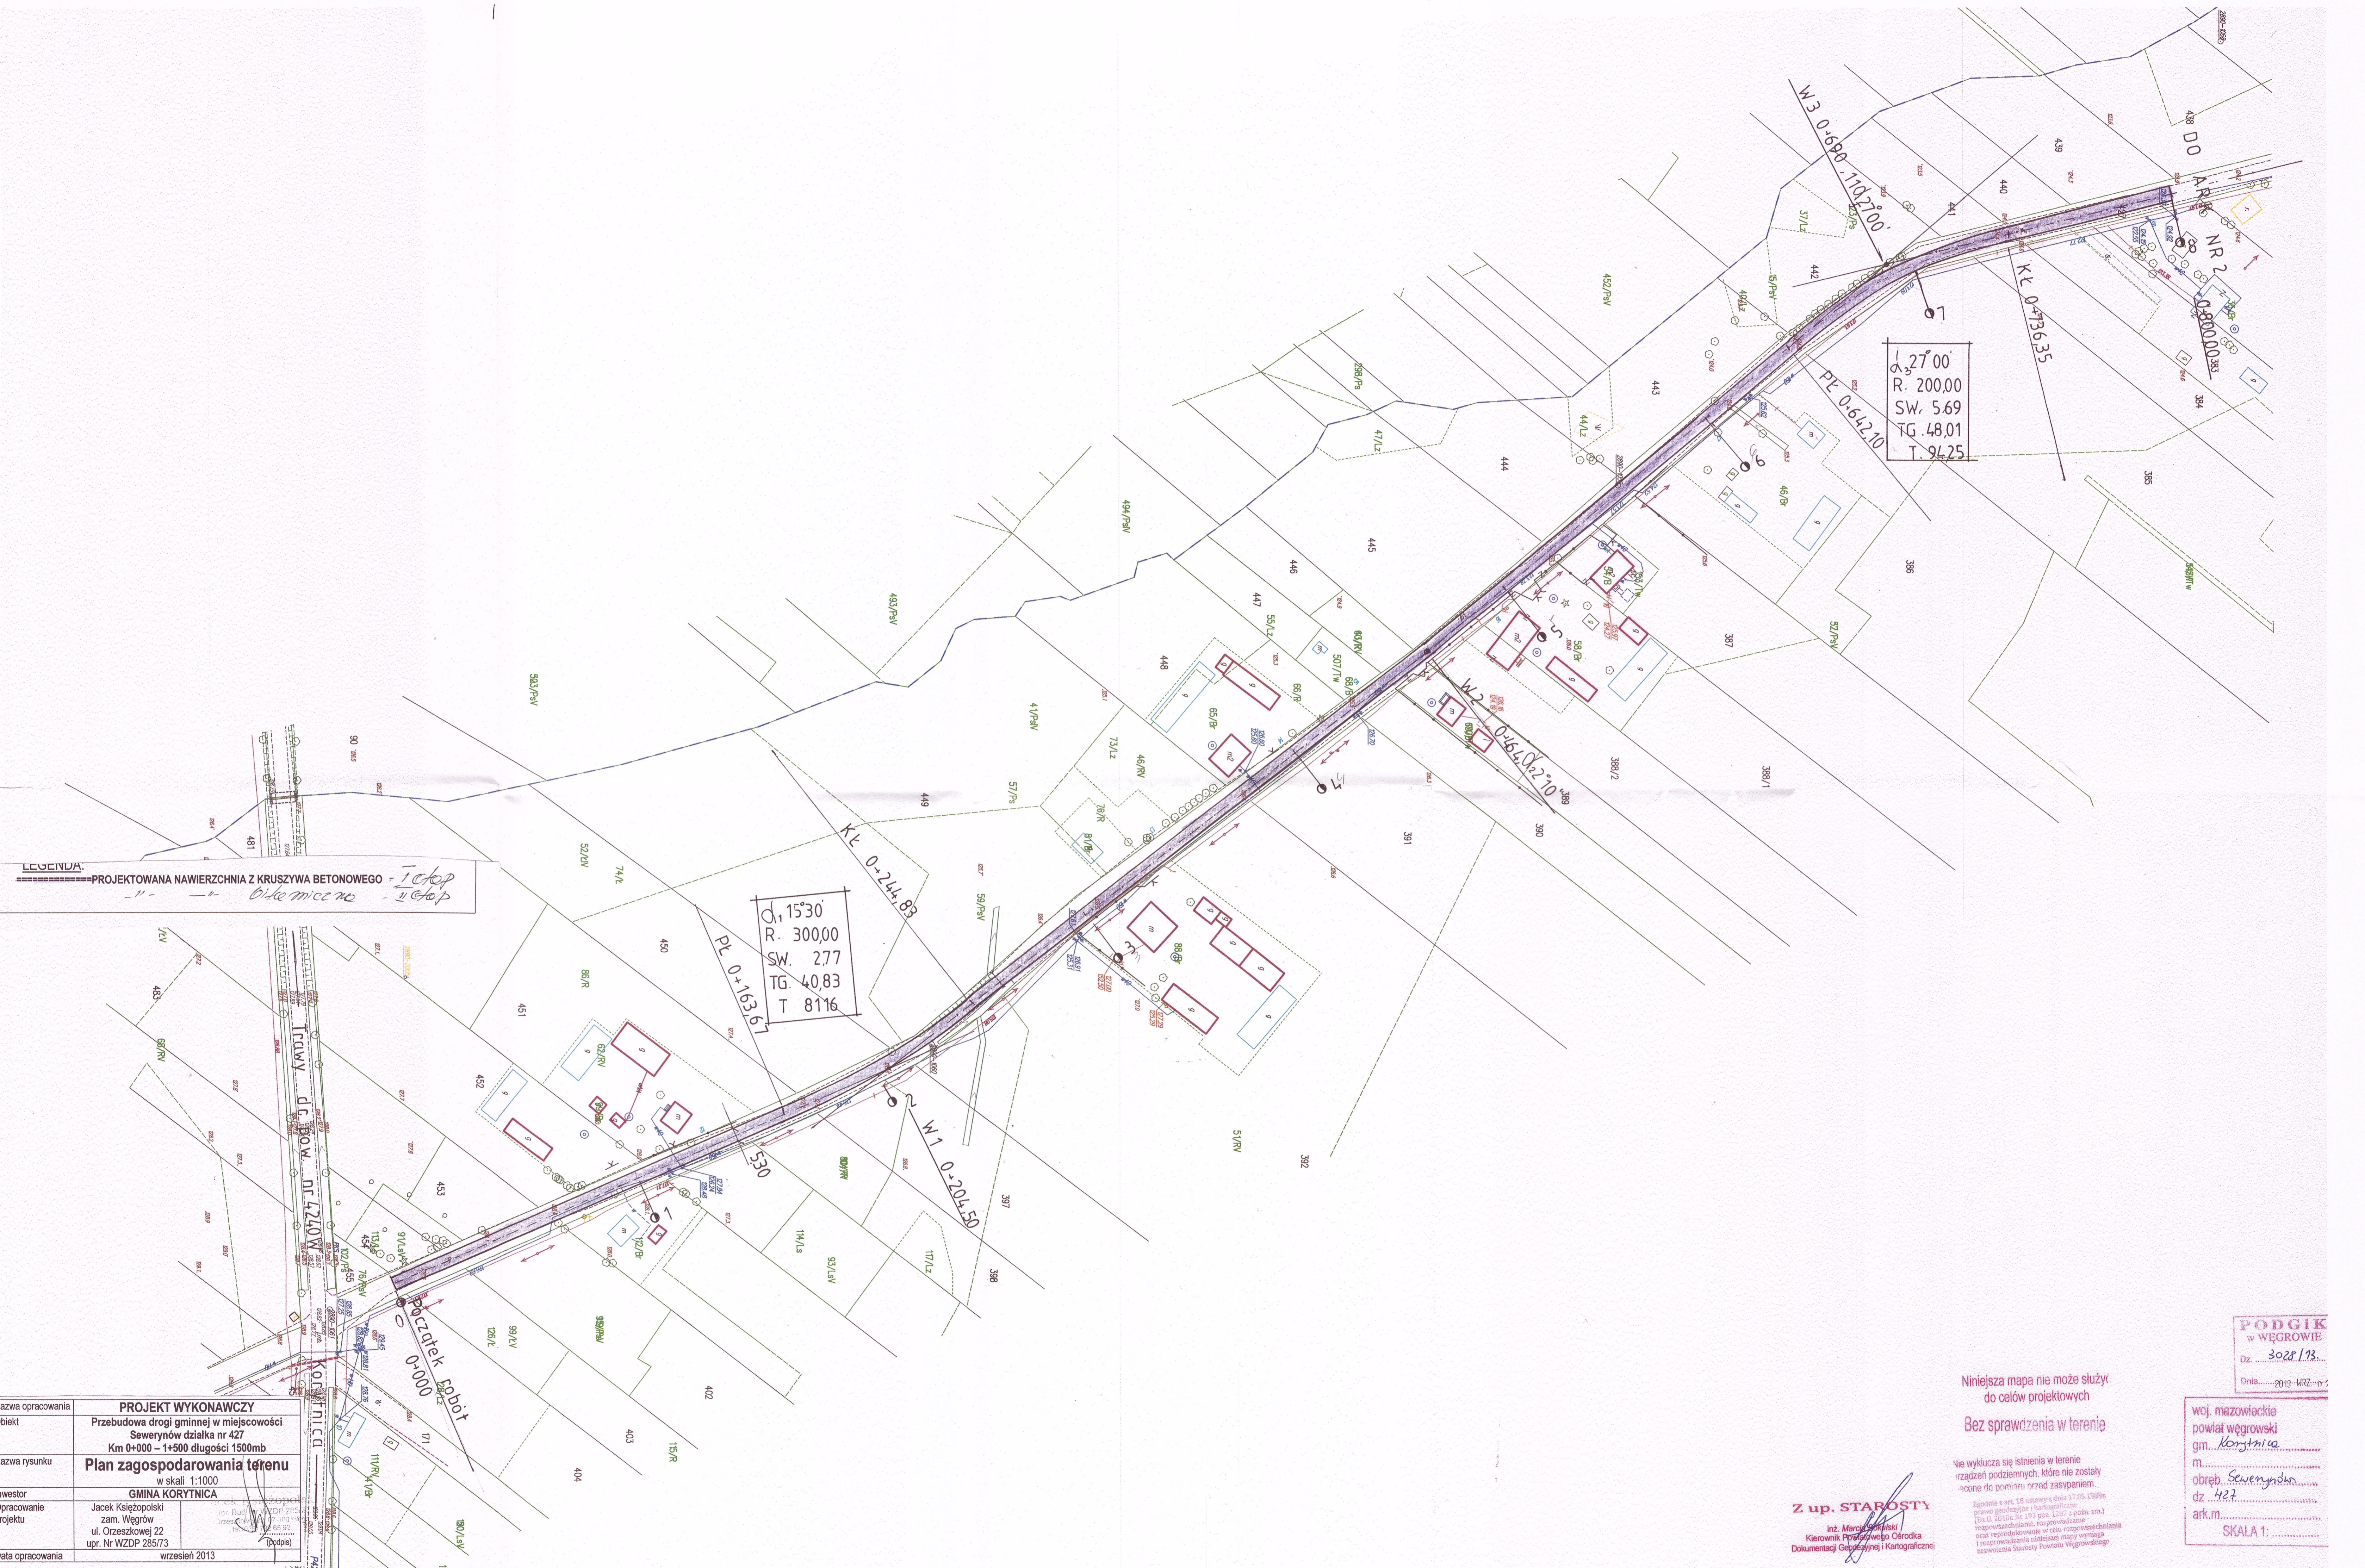

Niniejsza mapa nie może służyć do celów projektowych
 Bez sprawdzenia w terenie

nie wyklucza się istnienia w terenie urządzeń podziemnych, które nie zostały uwzględnione do pomiaru przed zaspianiem.

Zgodnie z art. 18 ustawy z dnia 17.05.1998r. Prawo geodezyjne i kartograficzne (Dz.U. z 2016r. Nr 193, poz. 1187 z późn. zm.) rozpowszechnianie, rozprowadzanie oraz reprodukcowanie w całości lub części niniejszej mapy wymaga zgody Starosty Powiatu Węgrowskiego.

Z up. STAROSTY
 inż. Marcin Starosty
 Kierownik Powiatowego Ośrodka Dokumentacji Geodezyjnej i Kartograficznej

PODGIK
 w WĘGROWIE
 Dz. 3028/13.
 Dnia 2013-09-13

woj. mazowieckie
 powiat węgrowski
 gm. Korystnica
 m. obręb Sewerynów
 dz. 427
 ark.m.
 SKALA 1: