


<b>PROJEKT WYKONAWCZY</b> Przebudowa drogi gminnej w miejscowości Trawy na odcinkach nr ewidencyjny: 26,54 i 91 km 0+000 - 0+880 długości 0,88km	
<b>Plan zagospodarowania terenu</b> w skali 1:1000	
Nazwa opracowania	Obiekt
Nazwa rysunku	Investor
Opracowanie projektu	Data opracowania

GMINA KORYTNICA  
Jacek Ksiazepowski  
zam. Węgrów  
ul. Orzeszkowej 22  
upr. Nr. WZDFP.265/73  
lipiec 2015  
(pocis)

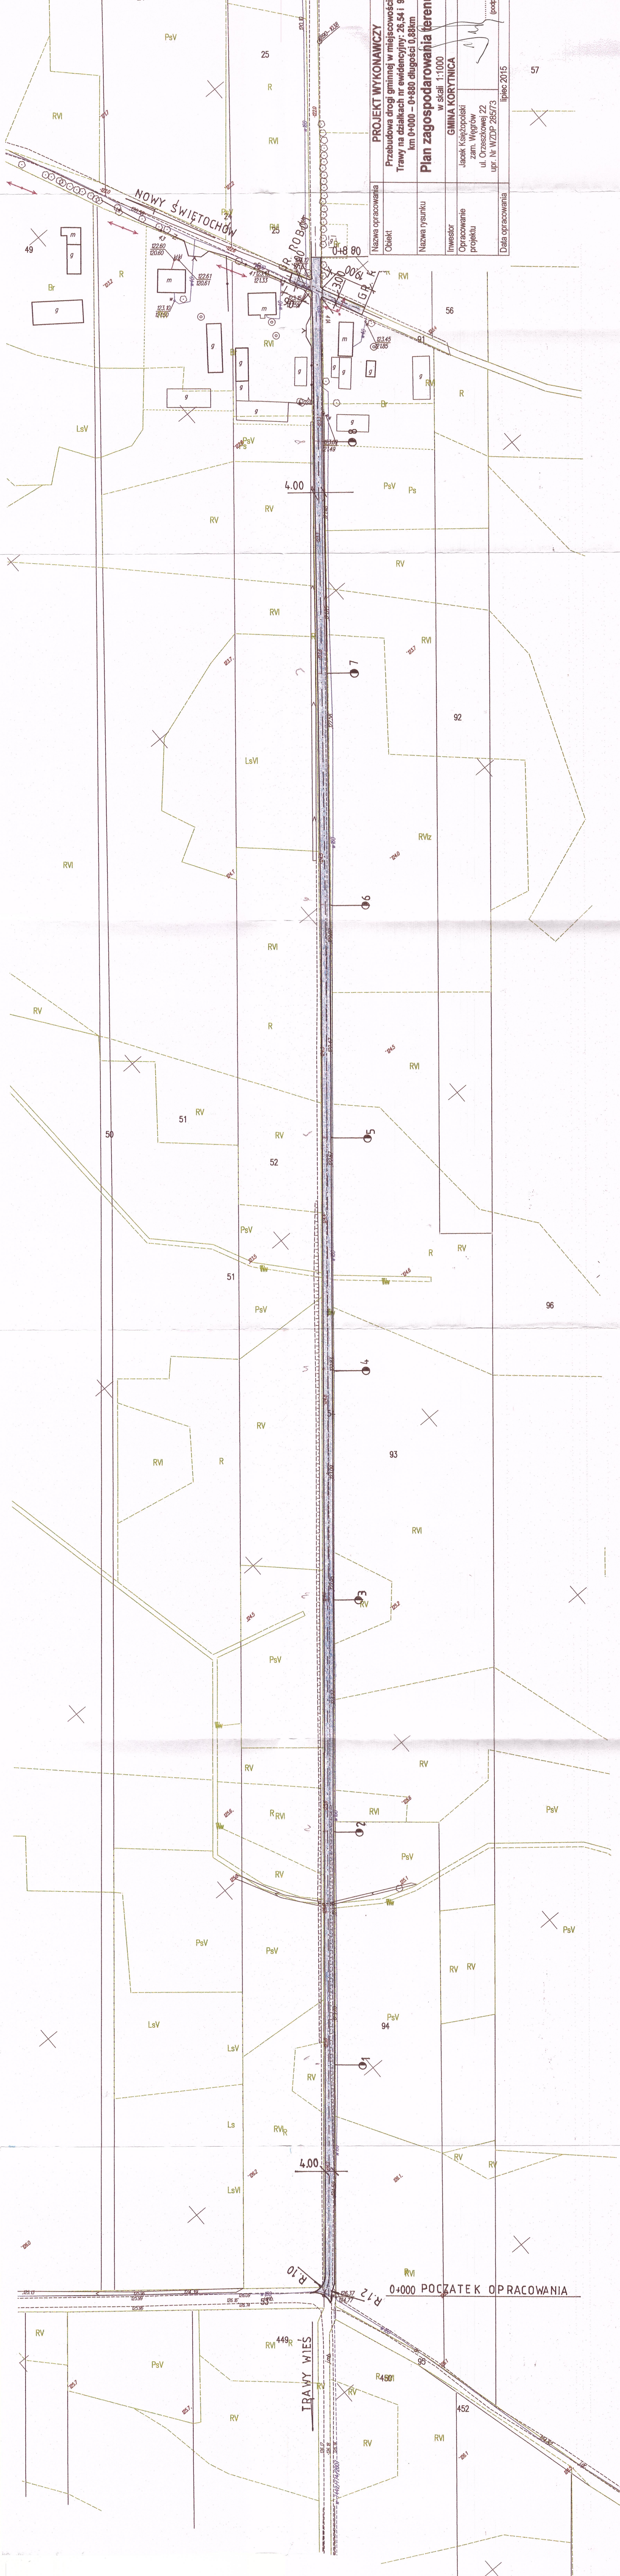

STAROSTA WĘGROWSKI  
POWIATOWY OŚRODEK  
DOKUMENTACJI GEODEZYJNEJ I KARTOGRAFICZNEJ  
w Węgrowie  
Pozwala się zgłosić niniejszej kopii  
z treści materiału państwowego  
zasobu geodezyjnego i kartograficznego  
G.0049.871.2015  
Identyfikator ewidencyjny materiału zasobu  
2015-05-21  
(data wysonania kopii)

inż. Marek Kowalski  
Kierownik Powiatowego Ośrodka  
Dokumentacji Geodezyjnej i Kartograficznej

Bez sprawdzenia w terenie  
Niniejsza mapa nie może służyć  
do celów projektowych