


STAROSTA WĘGROWSKI
POWIATOWY OŚRODEK DOKUMENTACJI
GEODEZYJNEJ I KARTOGRAFICZNEJ

w Węgrowie
 Poświadcza się zgodność niniejszej kopii z treścią
 materiału państwowego zasobu geodezyjnego
 i kartograficznego

mapa 225adnic2a
 nazwa materiału zasobu
 G. 6642 338 B.016
 identyfikator ewidencyjny materiału zasobu
 2016-02-215
 (data wykonania kopii)

Z up. STAROSTY
 (imię, nazwisko, podpis)
 osoby reprezentującej organ
 Rierownik Powiatowego Ośrodka
 Dokumentacji Geodezyjnej i Kartograficznej!

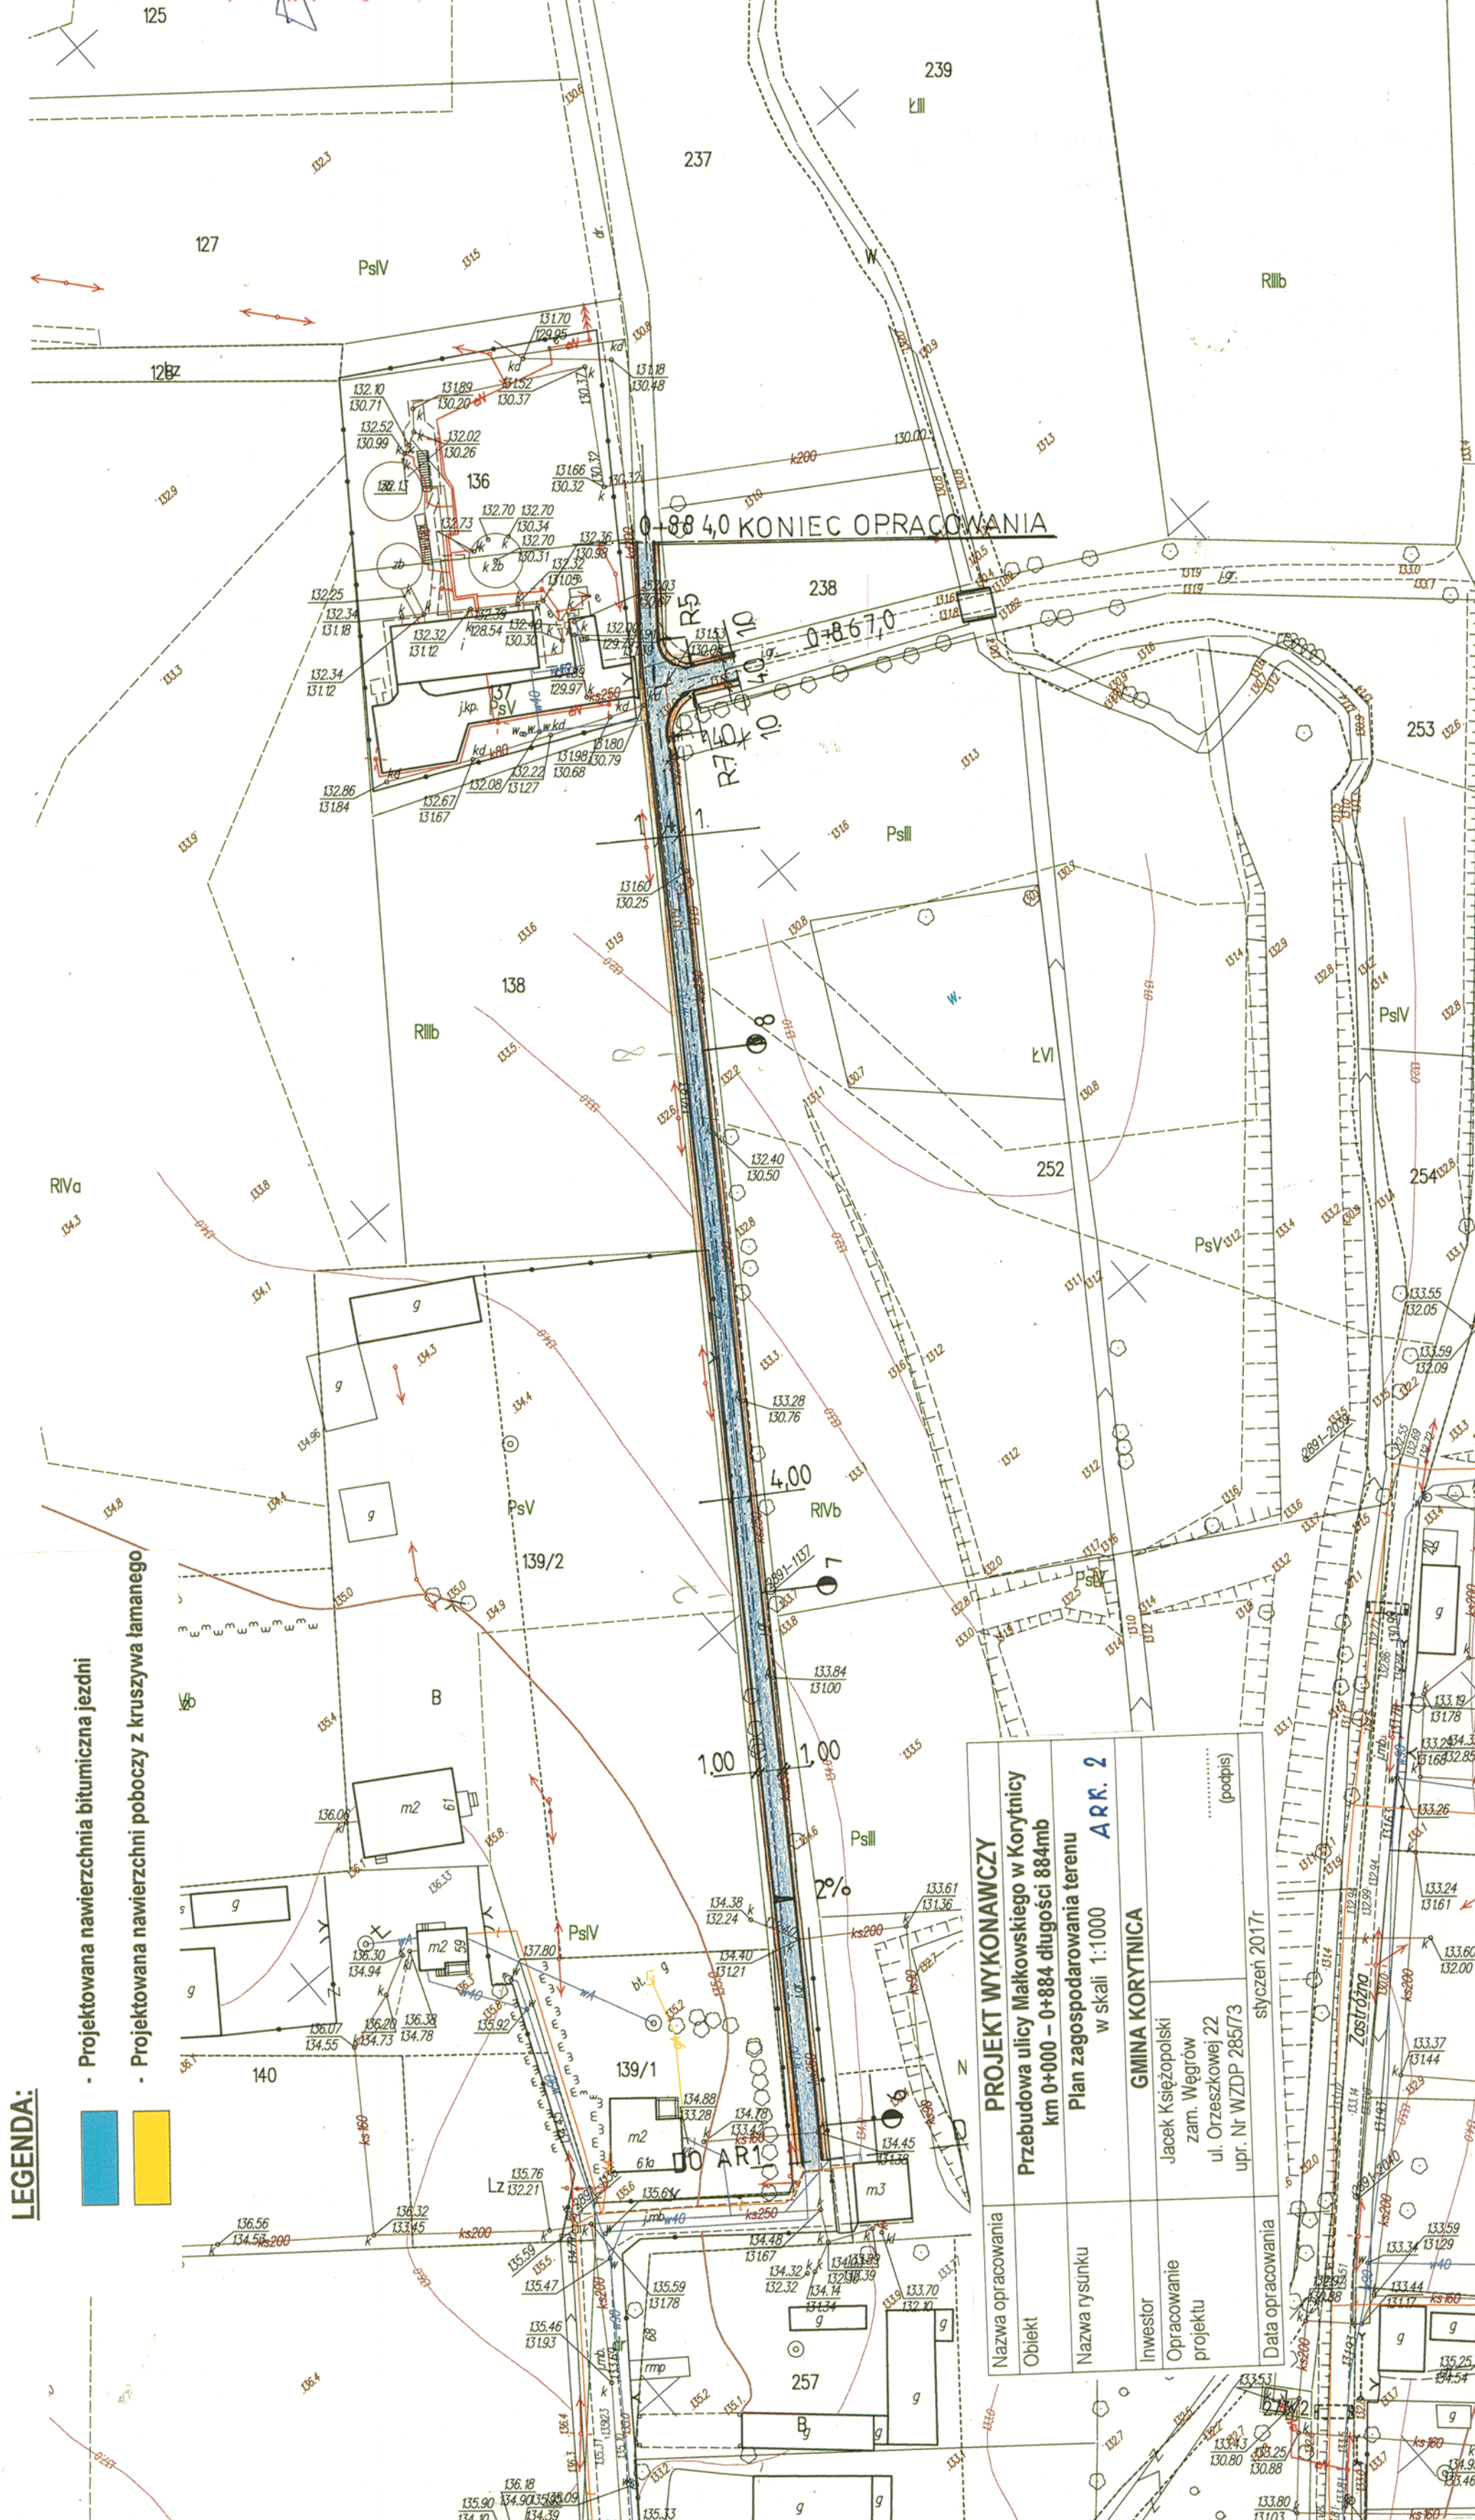

- LEGENDA:**
- Projektowana nawierzchnia bitumiczna jezdni
 - Projektowana nawierzchnia poboczny z kruszywa łamanego

PROJEKT WYKONAWCZY	
Przebudowa ulicy Małkowskiego w Korytnicy km 0+000 – 0+884 długości 884mb	
Plan zagospodarowania terenu	
w skali 1:1000 ARK. 2	
Nazwa opracowania	GMINA KORYTNICA
Obiekt	Jacek Książkowski zam. Węgrów ul. Orzeszkowej 22 upr. Nr WZDP 285/73
Nazwa rysunku	(podpis)
Inwestor	styczeń 2017r
Opracowanie projektu	Zastróżna
Data opracowania	